



NAPAŤOVÁ OCHRANA : 3 PEN STR.50Hz 230/400V TN-S
 OCHRANA : SAMOČINNÝM ODPOJENÍM NAPÁJANIA

R1

L1, L2, L3

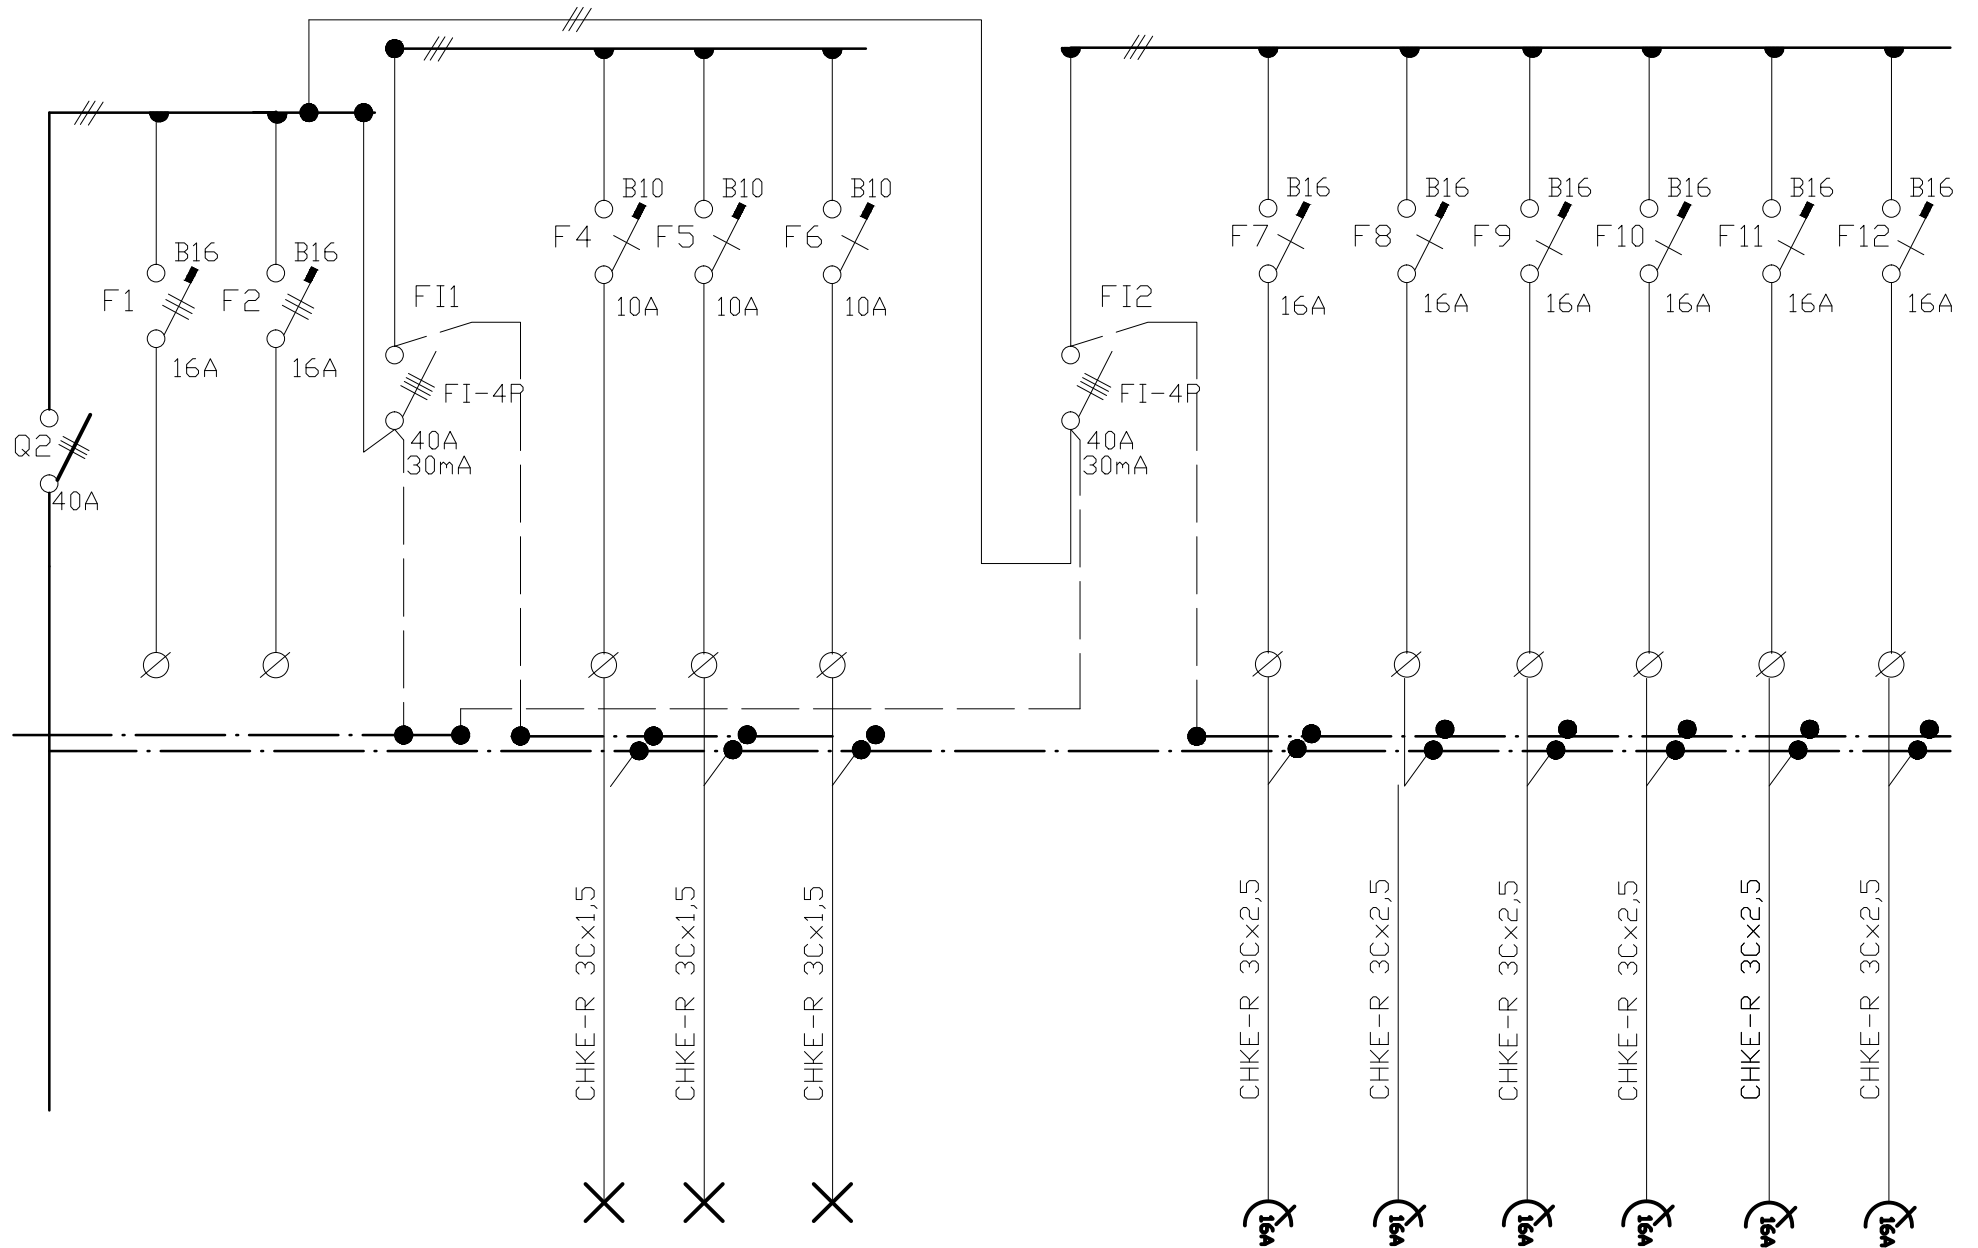

ZODP.PROJEKTANT	ING.DUŠAN ONDREJKA ml.	 PRONSTAV projektová a technická príprava stavieb ZLATÉ MORAVCE TOVÁRENSKÁ 53	
PROJEKTANT	ING.DUŠAN ONDREJKA		
INVESTOR	OBEC HOSTIE		
MIESTO	HOSTIE		
STAVBA:	REKONŠTRUKCIA OSVETLENIA SPOLOČENSKÉHO CENTRA HOSTIE	STUP. PD	PPSP
		FORMÁT	4A4
		DÁTUM	10-2019
OBSAH:	JEDNOPOLOVÁ SCHÉMA HR	ČÍSLO VÝKR.	MIERKA:
		E3	1 : 50