


Hostie - intravilán (Cesta č. III/1621), Okres: Zlaté Moravce

(Dočasné dopravné značenie počas stavebných prác na rekonštrukcii pozemnej komunikácie)

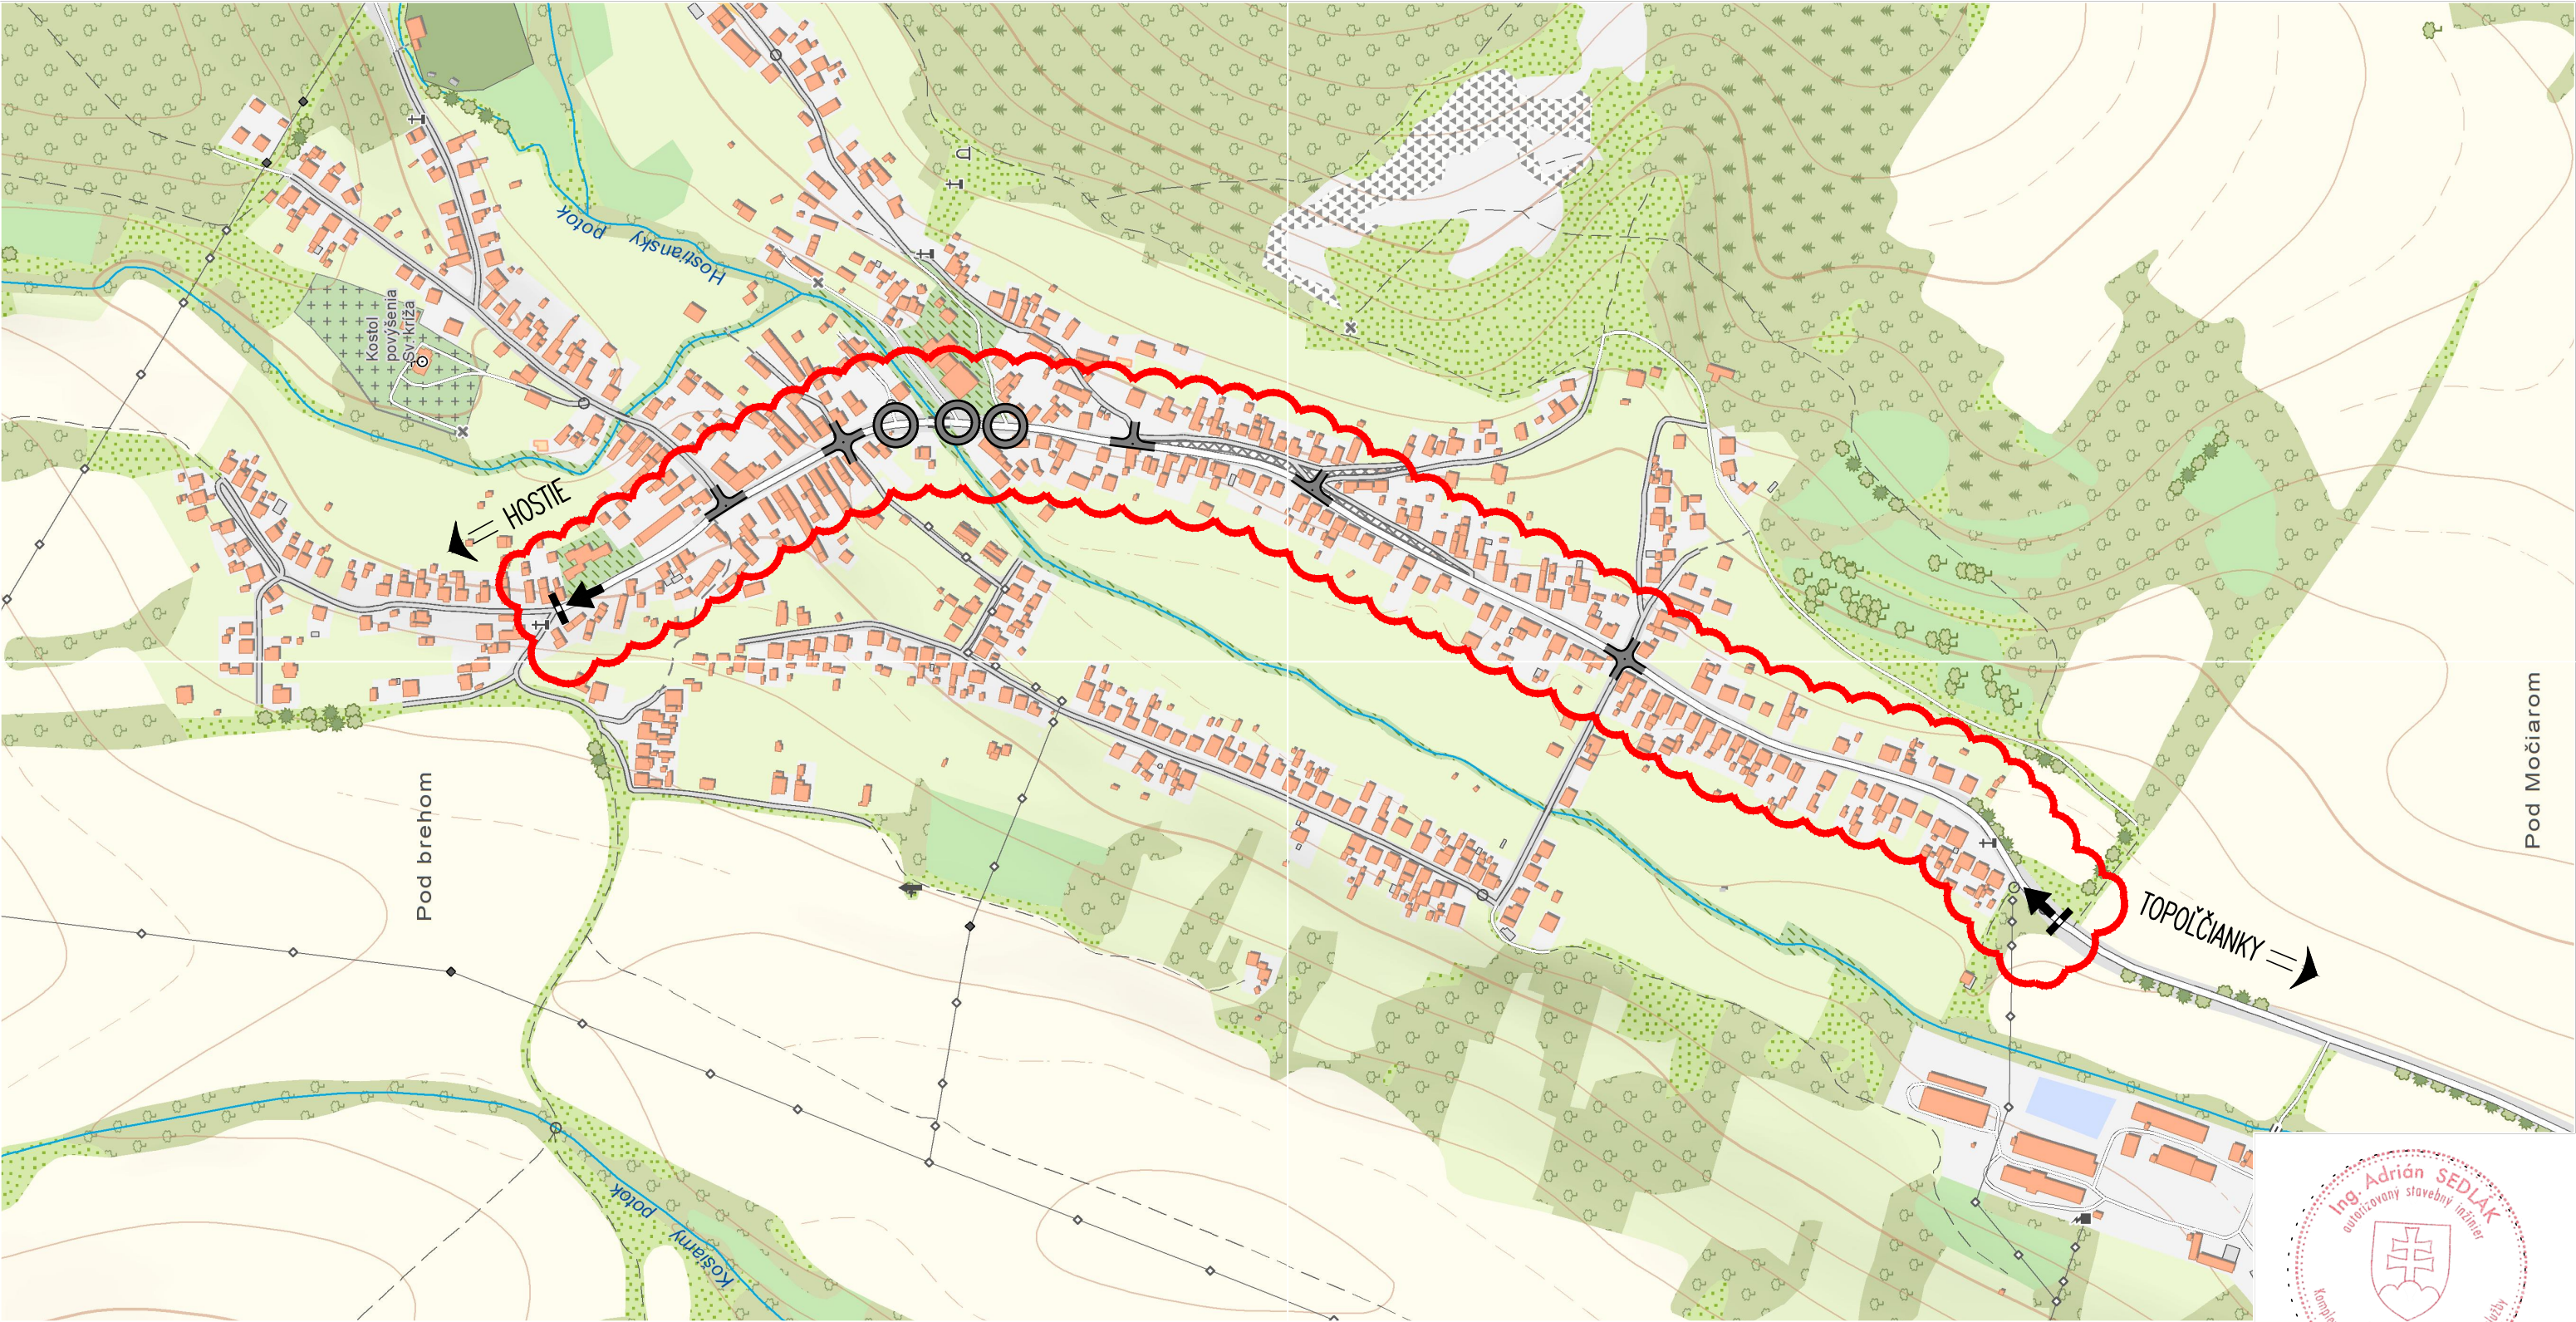

LEGENDA OZNAČENIA:

- 

ZAČIATOK ÚSEKU
- 

KONIEC ÚSEKU
- 

KRÍŽOVATKA
- 

VÝJAZD NA MIESTNU KOMUNIKÁCIU, RESP. POĽNÚ CESTU
- 

EXTRAVILÁN (MIMO OBCE)
- 

INTRAVILÁN (V OBCI)

VYPRACOVAL Ing. Róbert MAGYAR	ZODP. PROJEKTANT Ing. Adrián SEDLAK	DÁTUM 05.2021
OBJEDNÁVATEĽ EUROVIA SK, a.s., Osloboditeľov 66, 040 17 Košice		
PROJEKTANT R-PROJECT INVEST s.r.o., Bárdošova 2/A, 831 01 Bratislava, tel.: +421/2/555 66 499, www.r-project.sk		



Hostie - intravilán

1.) Základné údaje

- Názov úseku stavby : Cesta č. III/1621 Hostie - intravilán
- Katastrálne územie : Hostie
- Súvislá oprava - asfaltovej vozovky cesty č. III/1621, úsek: od km 3,315 - po km 4,697 v dĺžke 1,382 km. Začiatok úseku - /ZÚ / opravy je v úrovni cestného km 3,315 cesty III/1621. Koniec úseku - /KÚ / opravy je v úrovni cestného km 4,697 cesty III/1621. Začiatok - /ZÚ / a koniec - /KÚ / úseku opravy je farebne vyznačený na vozovke cesty. Celková dĺžka opravy na úseku cesty III/1621 je 1,382 km

2.) Súčasný stav:

Cesta III/1621 sa nachádza v rovinatom území kat. obce Hostie. Asfaltová vozovka cesty vykazuje značný rozpad povrchu s viacnásobnými vysprávkami a asf. zálievkami. Na vozovke je monitorovaná sústavná výtlkovosť.

3.) Technické riešenie a postup realizácie opravy

- ⇒ Frézovanie asfaltového krytu vozovky na celej ploche úseku cesty o hrúbke 5,0 cm a výšková úprava oceľových poklopov v počte 24 ks (14 ks kontrolných šácht kanalizácie a 10 ks vodovodných prípojk).
- ⇒ Infiltračný náter s katióntaktívnou emulziou v množstve 1,00 kg/m².
- ⇒ Obrusná vrstva vozovky / asfaltový kryt / z asfaltového betónu AC 11 obrus 50/70 bez modifikácie o hrúbke hr. 5,0 cm.
- ⇒ Na celom úseku opravy sa zapíli a zaleje stredová pracovná špára pružnou asfaltovou zálievkou. Zalejú sa aj pracovné špáry na začiatku a konci opravovaného úseku.

4.) Dočasné dopravné značenie

V danom úseku je komunikácia v intraviláne a na úseku sa nachádzajú križovatky. Počas stavebných prác na rekonštrukcii danej komunikácie sa použijú nasledovné schémy DDZ :

- Schéma č.1 : „INTRAVILÁN - OPRAVA VOZOVKY NA KOMUNIKÁCIÍ“ – schéma sa použije pri : frézovaní vozovky, resp. pokládke asfaltových vrstiev. Schéma obsahuje DDZ počas stavebných prác a v čase mimo pracovnej doby. (Doplnenie : v prípade zhoršenej dopravnej situácie, bude doprava riadená regulovčikmi).
- Schéma č.2 : „INTRAVILÁN - FRÉZOVANIE, ZREZÁVANIE KRAJNÍC, DOSÝPANIE KRAJNÍC, ČISTENIE RIGOLOV“ – schéma sa použije pri : frézovaní, zrezávaní krajníc, dosýpaní krajníc, čistení rigolov, resp. iných dokončovacích prácach. Schéma obsahuje DDZ počas stavebných prác a v čase mimo pracovnej doby.
- Schéma č.3 : „INTRAVILÁN (KRIŽOVATKA 1.FÁZA)“ – schéma sa použije pri stavebných prácach v mieste križovatky. Schéma obsahuje DDZ počas stavebných prác a v čase mimo pracovnej doby.
- Schéma č.4 : „INTRAVILÁN (KRIŽOVATKA 2.FÁZA)“ – schéma sa použije pri stavebných prácach v mieste križovatky. Schéma obsahuje DDZ počas stavebných prác a v čase mimo pracovnej doby.
- Schéma č.5 : „INTRAVILÁN (KRIŽOVATKA 3.FÁZA)“ – schéma sa použije pri stavebných prácach v mieste križovatky. Schéma obsahuje DDZ počas stavebných prác a v čase mimo pracovnej doby.
- Schéma č.6 : „INTRAVILÁN (OBOJSTRANNÁ KRIŽOVATKA 1.FÁZA)“ – schéma sa použije pri stavebných prácach v mieste križovatky. Schéma obsahuje DDZ počas stavebných prác a v čase mimo pracovnej doby.
- Schéma č.7 : „INTRAVILÁN (OBOJSTRANNÁ KRIŽOVATKA 2.FÁZA)“ – schéma sa použije pri stavebných prácach v mieste križovatky. Schéma obsahuje DDZ počas stavebných prác a v čase mimo pracovnej doby.
- Schéma č.8 : „INTRAVILÁN (OBOJSTRANNÁ KRIŽOVATKA 3.FÁZA)“ – schéma sa použije pri stavebných prácach v mieste križovatky. Schéma obsahuje DDZ počas stavebných prác a v čase mimo pracovnej doby.
- Schéma č.9 : „INTRAVILÁN (OBOJSTRANNÁ KRIŽOVATKA 4.FÁZA)“ – schéma sa použije pri stavebných prácach v mieste križovatky. Schéma obsahuje DDZ počas stavebných prác a v čase mimo pracovnej doby.

Doplnenie: schémy sú zobrazené v prílohe dokumentácie

5.) Všeobecné poznámky k dopravnému značeniu

Prenosné dopravné značky budú použité v základnom rozmere v retroreflexnom prevedení. Grafické a farebné vyhotovenie dopravných značiek a dopravných zariadení bude v súlade s normami a technickými predpismi:

- norma STN 01 8020 „Dopravné značky na pozemných komunikáciách“ (platnosť od 03.2018)
- vyhláška č.30/2020 Z.z. „Vyhlaska o dopravnom značení“

- technický predpis TP 069, 06/2013 „Použitie dopravných značiek a dopravných zariadení na označovanie pracovných miest“ (platnosť od 15.11.2013)

Doplnenie : v prípade potreby a z dôvodu zachovania bezpečnosti a plynulosti cestnej premávky môže byť premávka usmerňovaná osobou v zmysle §63 ods. 2 písmeno f) zákona č. 8/2009 Z.z. v platnom znení, ktorá bude označená v súlade s §58 predmetného zákona resp. v zmysle § 4 vyhlášky č. 9/2009 Z.z. v platnom znení.

Ochrana bezpečnosti a zdravia pri zhotovovaní prác na stavenisku nie je predmetom dopravného riešenia, BOZP rieši stavebník osobitne v zmysle príslušných právnych predpisov.

Zásady označovania pracovného miesta

Zmena organizácie dopravy v oblasti pracovného miesta sa môže vykonať po vydaní určenia dopravných značiek a dopravného značenia príslušným cestným správnym orgánom v ním určenom termíne a čase, pri uzávierkach po nadobudnutí právoplatnosti povolenia od príslušného cestného správneho orgánu. Označovanie pracovného miesta na pozemnej komunikácii vykonáva odborne spôsobilá osoba (organizácia) po preškolení všetkých pracovníkov o dodržiavaní bezpečnosti pri práci na pozemnej komunikácii.

Poznámky k dopravnému značeniu :


- označovanie pracovného miesta sa vykoná podľa schválenej projektovej dokumentácie, ktorá je súčasťou určenia ZDZ, VOZ a DZ
- v prípade potreby so súhlasom dotknutých orgánov, alebo na ich vyžiadanie je možné vykonať zmeny a doplnenia schválenej organizácie dopravy
- vedenie dopravy v oblasti pracovného miesta musí byť pre všetkých účastníkov premávky na pozemnej komunikácii jednoznačne pochopiteľné a dobre rozpoznateľné
- na zabezpečenie pracovného miesta sa vykonávajú len také opatrenia, ktoré sú bezpečné a potrebné
- práce spojené s označovaním pracovného miesta sa vykonávajú, ak je to možné, v čase menšej intenzity cestnej premávky
- všetky prvky organizácie dopravy - ZDZ, VOZ, DZ a CSS, ktoré sú potrebné na zabezpečenie pracovného miesta, sa inštalujú v čase, ktorý zodpovedá určenému termínu cestným správnym orgánom. Ak sa zmena organizácie dopravy vykoná v predstihu, musí byť jej platnosť vhodným spôsobom (napr. zakrytím značiek) zrušená do času začatia práce
- práce na pracovnom mieste môžu začať až po umiestnení všetkých dopravných značiek, DG, CSS a DZ
- je nevyhnutné koordinovať vykonávanie zmeny organizácie dopravy, najmä s ohľadom na zmenu prednosti v jazde v križovatkách, zmenu smerového vedenia a pod., prípadne požiadať o súčinnosť Policajný zbor SR
- obmedzenia, ktoré majú význam len v čase vykonávania prác, pokiaľ tak určil cestný správny orgán, musia byť mimo tohto času zrušené zakrytím, preškrtnutím alebo odstránením
- v súlade s postupom prác musí byť zodpovedajúcim spôsobom vykonaná aktualizácia organizácie dopravy a po ukončení prác musí byť premávka v čo najkratšom čase obnovená v pôvodnom rozsahu
- je nevyhnutné v pravidelných časových intervaloch vykonávať kontrolu a údržbu všetkých prvkov schválenej organizácie dopravy, pri strate alebo poškodení zabezpečiť ich neodkladné doplnenie, alebo výmenu
- umiestnenie prvkov organizácie dopravy je potrebné vykonať tak, aby ho prichádzajúci vodiči včas a zreteľne videli a aby nedošlo k zámene významu s trvalou úpravou

V Bratislave, 05.2021


Ing. Adrián SEDLÁK
autorizovaný stavebný inžinier
A. Sedlák
Ing. Adrián SEDLÁK a kolektív
architektonické a inžinierske služby

R-PROJECT
INVEST

INTRAVILÁN (KRIŽOVATKA-1.FÁZA)
(DDZ - POČAS PRACOVNEJ DOBY)

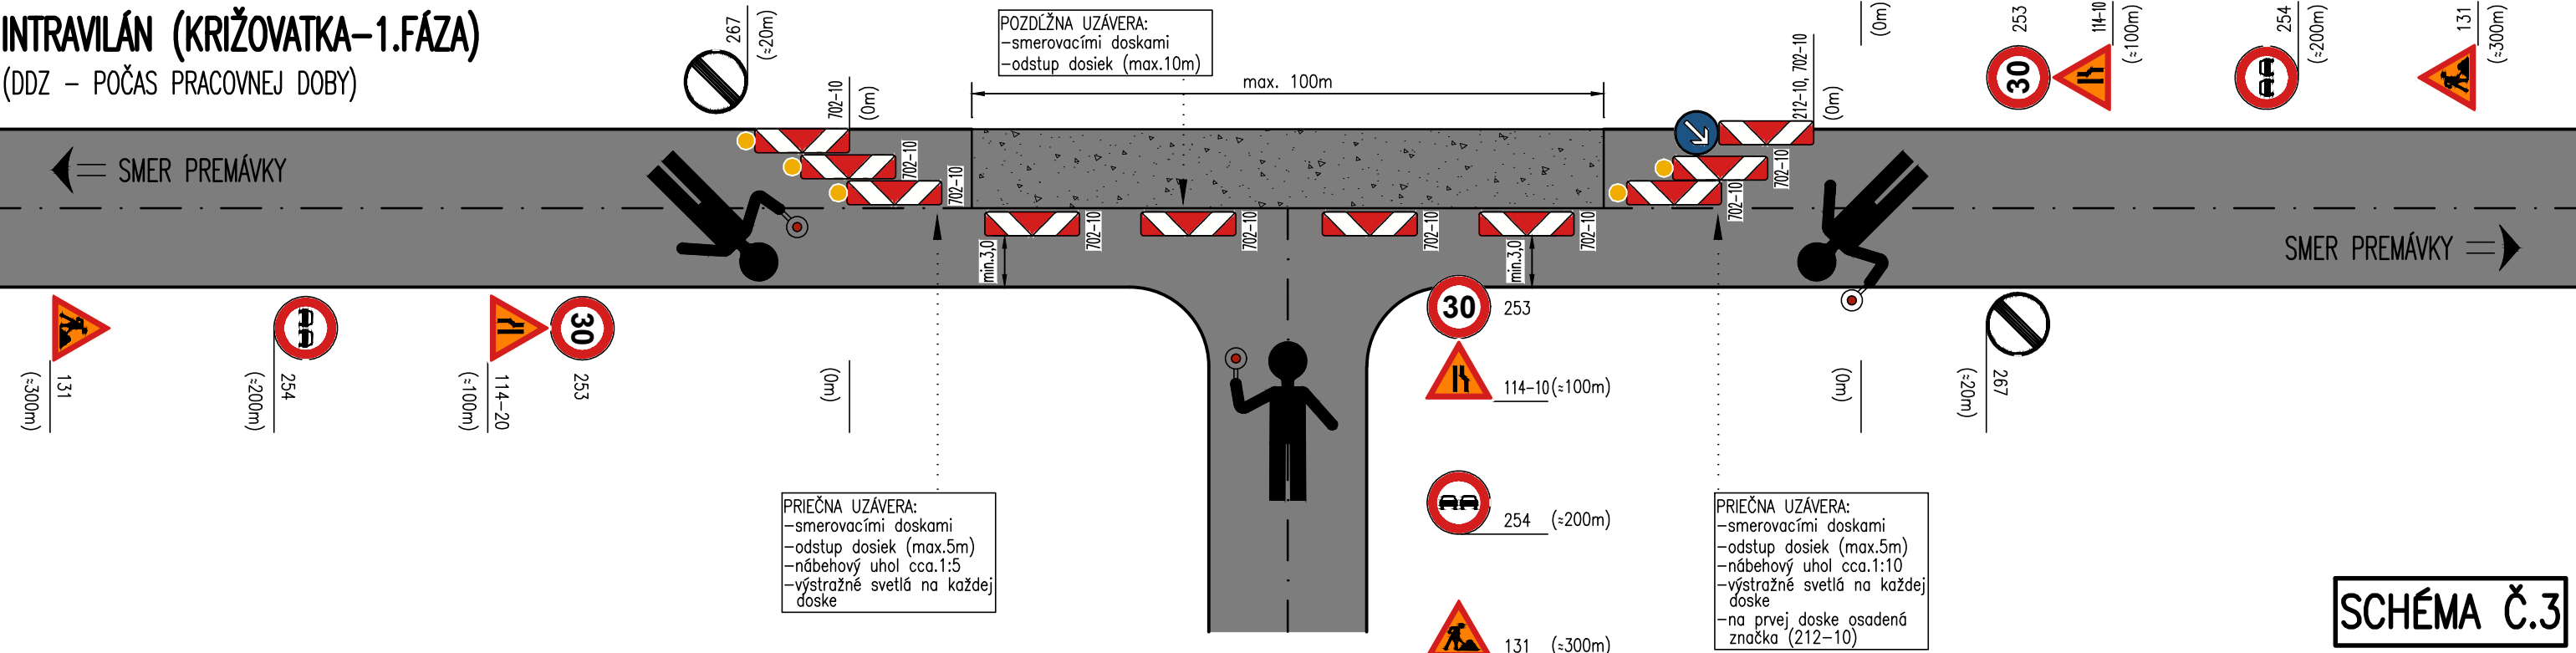

INTRAVILÁN (KRIŽOVATKA-1.FÁZA)
(DDZ - MIMO PRACOVNEJ DOBY)

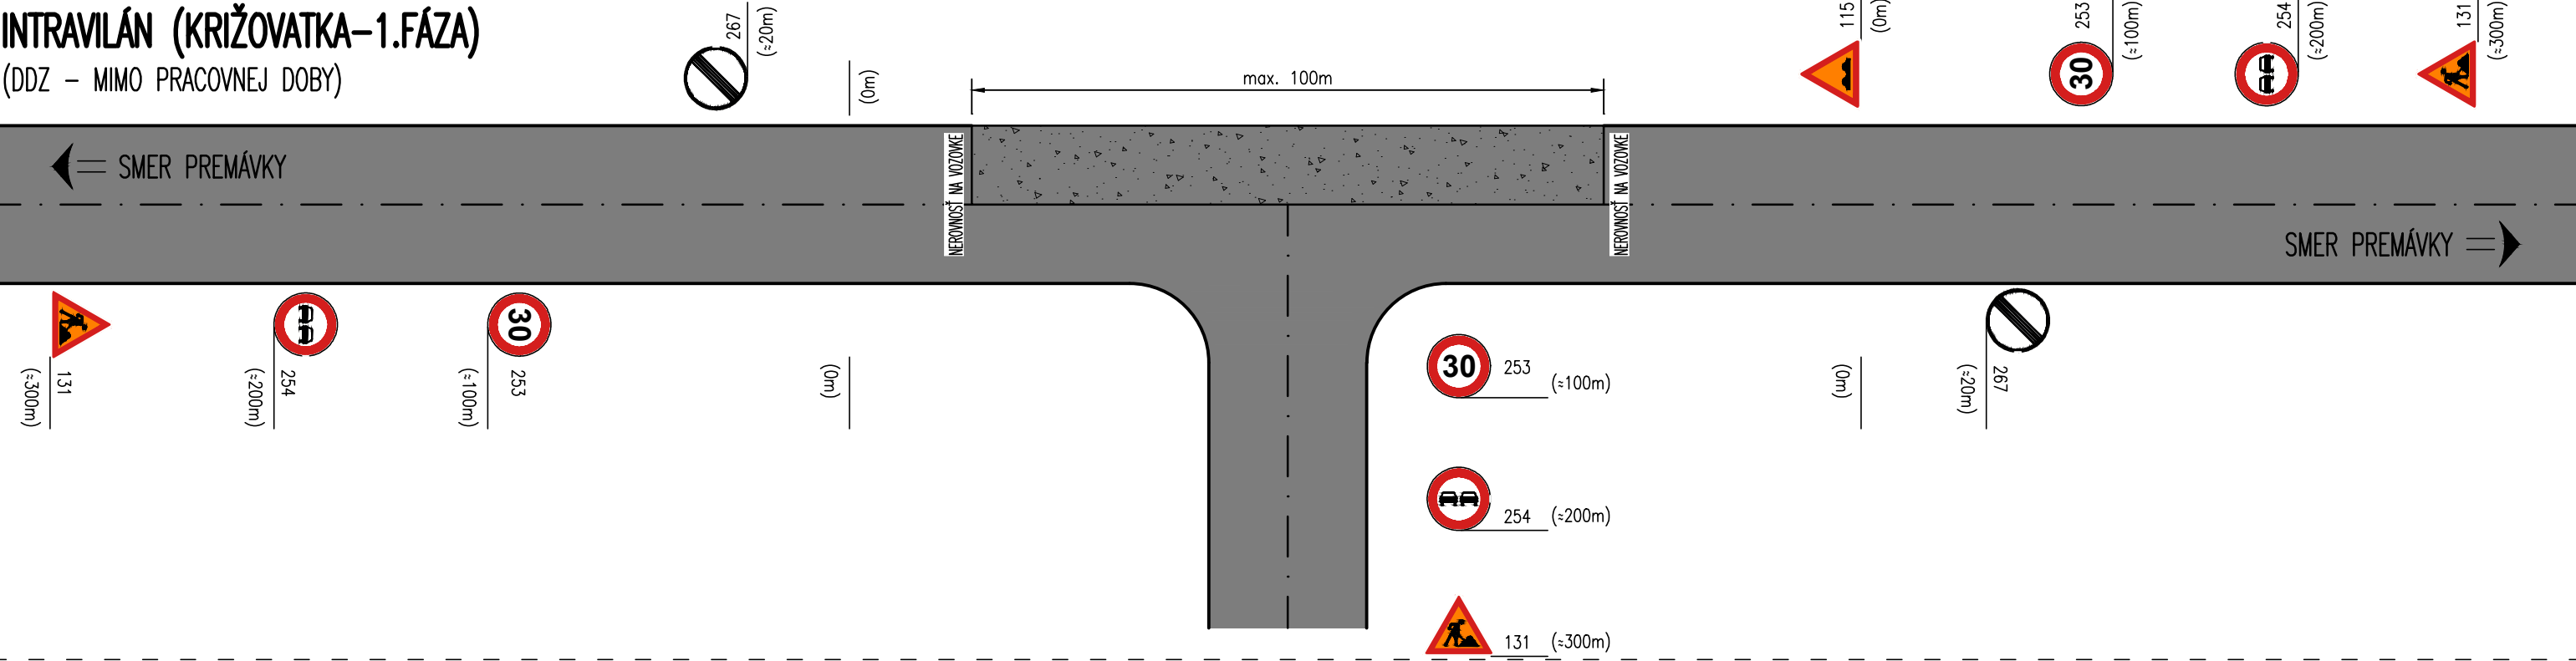


LEGENDA DOPRAVNÉHO ZNAČENIA:


- 114-10 (ZÚŽENÁ VOZOVKA SPRAVA)
- 114-20 (ZÚŽENÁ VOZOVKA ZĽAVA)
- 114-30 (ZÚŽENÁ VOZOVKA Z OBOCH STRÁN)
- 115 (NEROVNOSŤ VOZOVKY)
- 131 (PRÁCA)
- 135 (SVETELNÉ SIGNÁLY)
- 212-10 (PRIKÁZANÝ SMER OBCHÁDZANIA VĽAVO)
- 212-20 (PRIKÁZANÝ SMER OBCHÁDZANIA VPRAVO)
- 30 50 70 253 (NAJVYŠŠIA DOVOLENÁ RÝCHLOSŤ)
- 254 (ZÁKAZ PREDCHÁDZANIA)
- 267 (KONIEC VIACERÝCH ZÁKAZOV)
- VÝSTRAŽNÉ SVETLÁ TYPU VS1 (TRIEDA L8H)
- 702-10 (SMEROVACIA DOSKA - ŠÍPOVÁ PRAVÁ)
- 702-20 (SMEROVACIA DOSKA - ŠÍPOVÁ ĽAVÁ)

CSS (CESTNÁ SVETELNÁ SIGNALIZÁCIA) - PRENOSNÁ SYNCHRONIZÁCIA, TROJFAREBNÁ SÚSTAVA SVETIEL S PLNÝM SIGNÁLOM


RIADENIE PREMÁVKY OSOBNAMI OPRÁVNENÝMI K USMERŇOVANIU DOPRAVY PRÍPADNE K ZASTAVOVANIU VOZIDIEL. TIETO OSOBY BUĐU OZNAČENÉ REFLEXNOU VESTOU A POUČENÉ OPRÁVNENOU OSOBOU V ZMYSLE ZÁKONA č.8/2009 Z.z. O CESTNEJ PREMÁVKE.

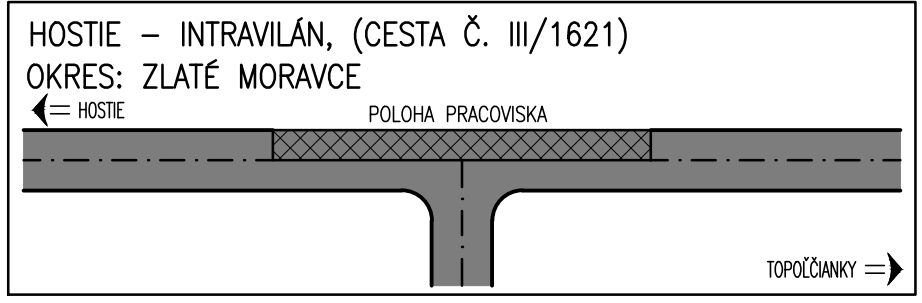


VYPRACOVAL Ing. Róbert MAGYAR	ZODP. PROJEKTANT Ing. Adrián SEDLÁK	DÁTUM 05.2021
OBJEDNÁVATEĽ EUROVIA SK, a.s., Osloboditeľov 66, 040 17 Košice		
PROJEKTANT R-PROJECT INVEST s.r.o., Bárdošova 2/A, 831 01 Bratislava, tel.: +421/2/555 66 499, www.r-project.sk		

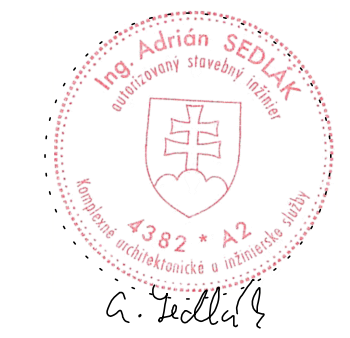

INTRAVILÁN (KRIŽOVATKA-2.FÁZA)
(DDZ - POČAS PRACOVNEJ DOBY)

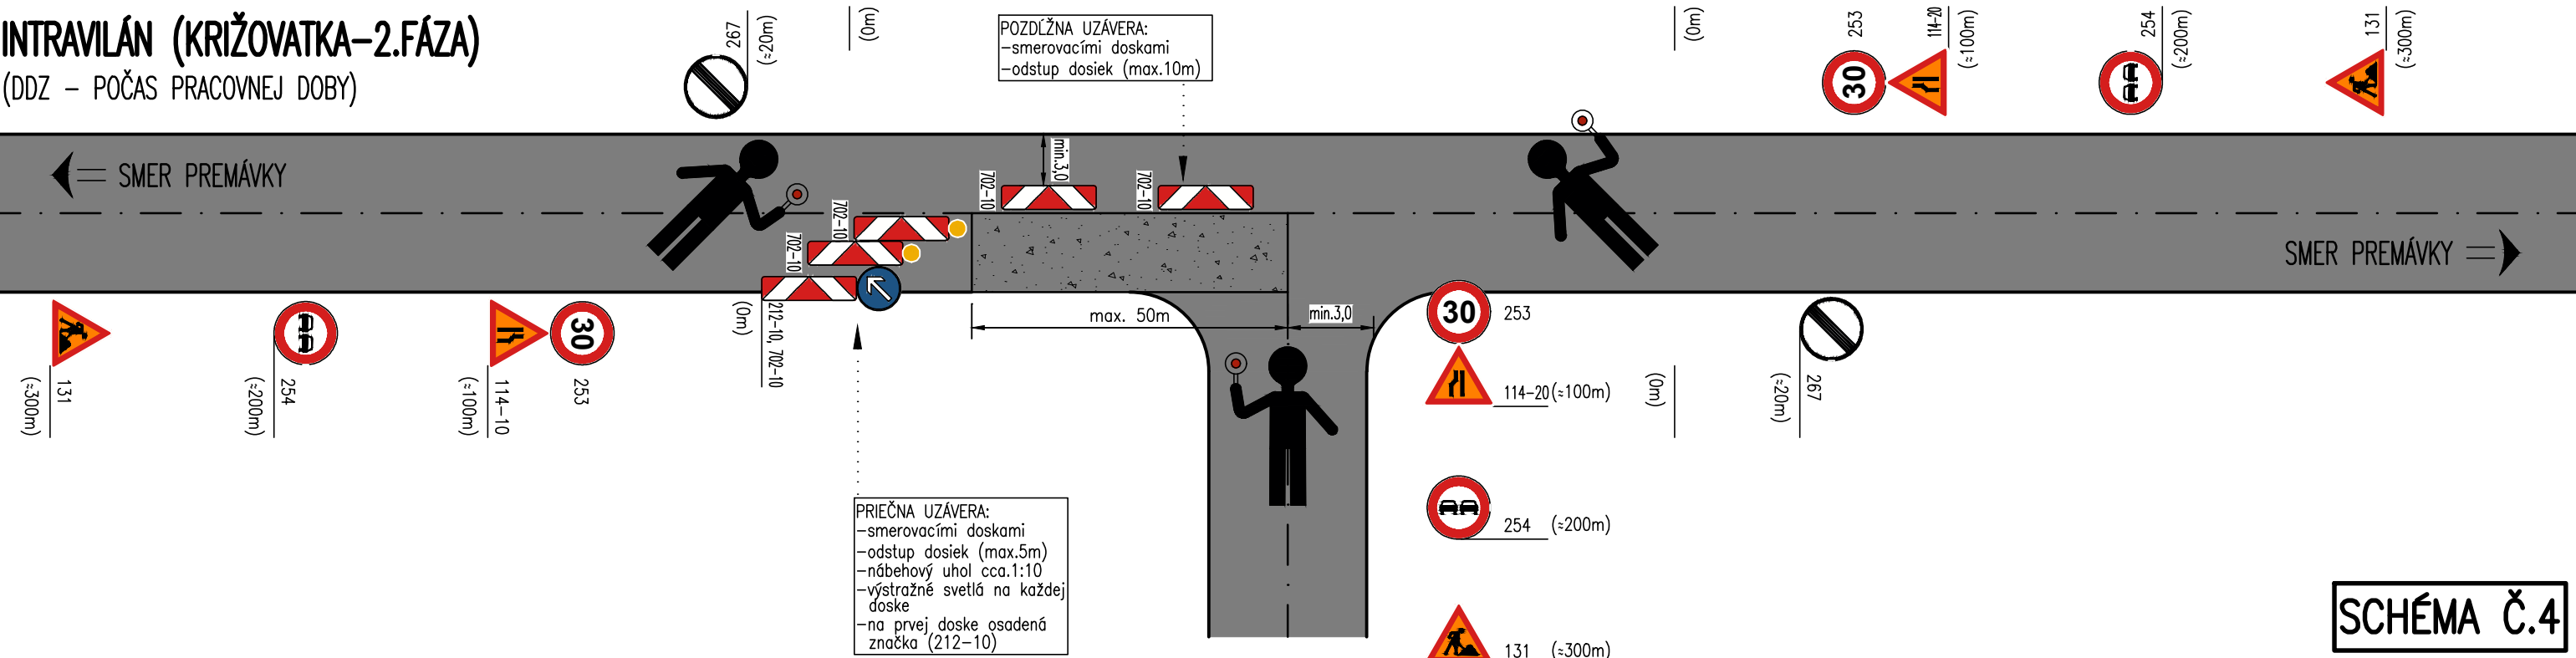

INTRAVILÁN (KRIŽOVATKA-2.FÁZA)
(DDZ - MIMO PRACOVNEJ DOBY)

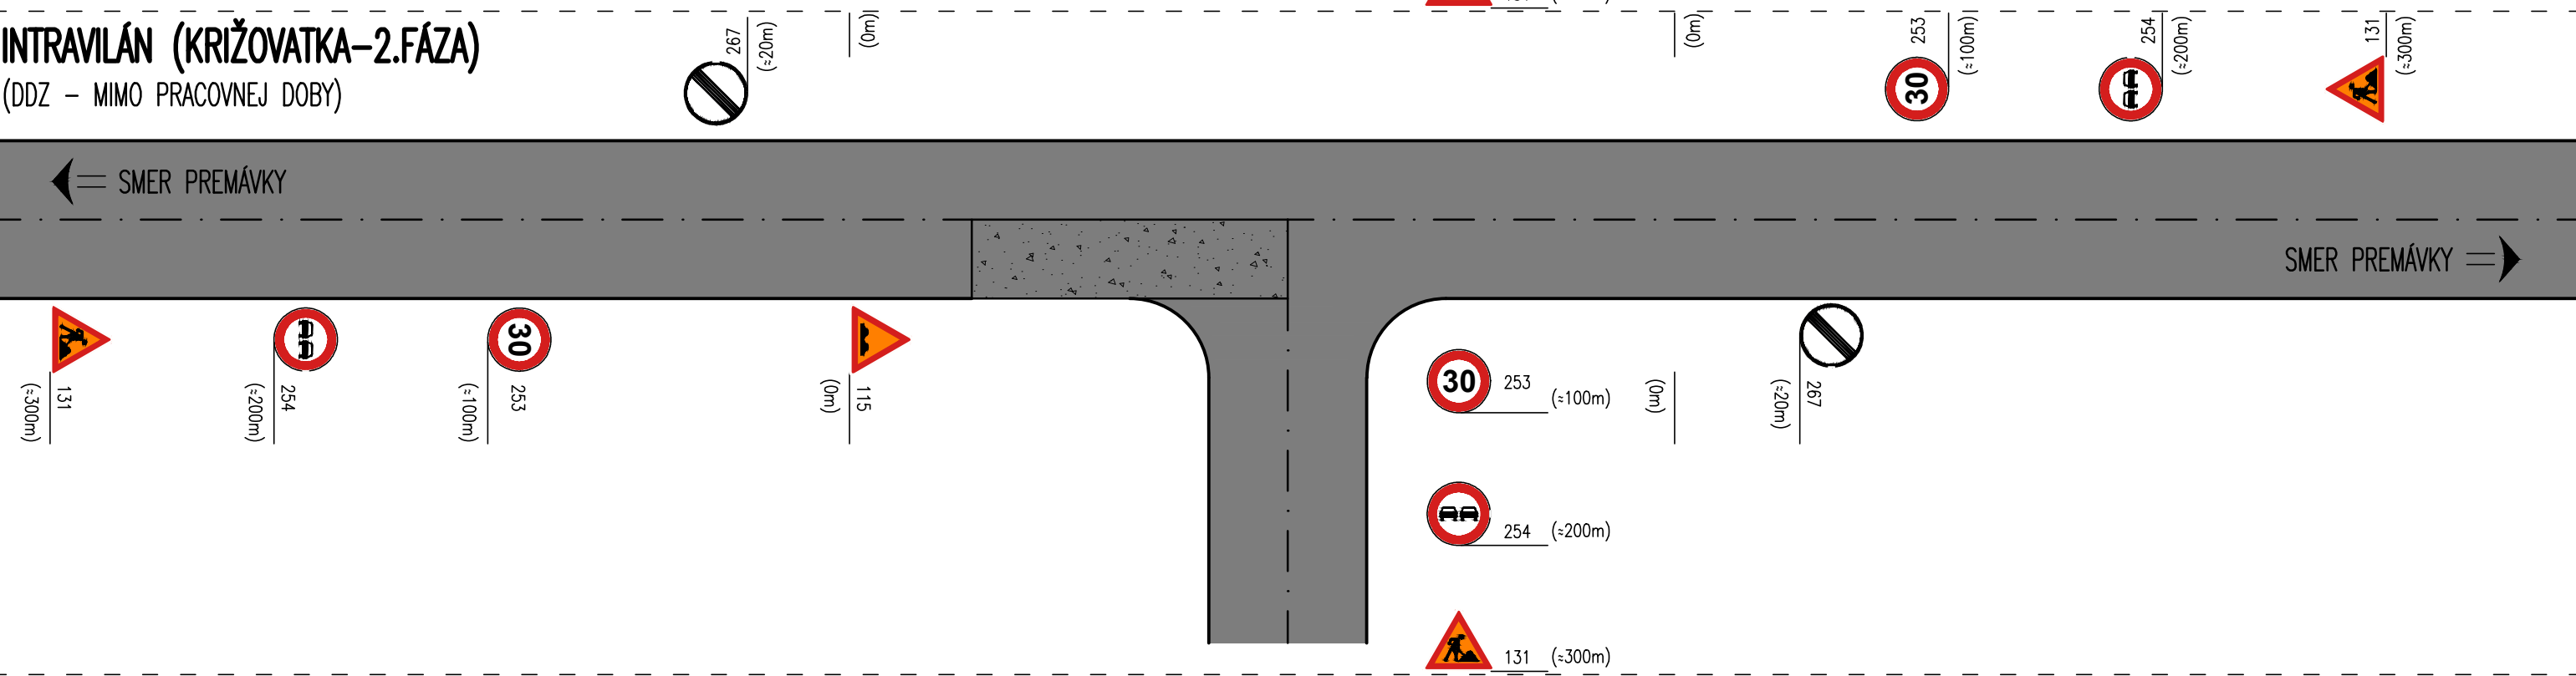


LEGENDA DOPRAVNÉHO ZNAČENIA:

- 114-10 (ZÚŽENÁ VOZOVKA SPRAVA)
- 114-20 (ZÚŽENÁ VOZOVKA ZĽAVA)
- 114-30 (ZÚŽENÁ VOZOVKA Z OBOCH STRÁN)
- 115 (NEROVNOSŤ VOZOVKY)
- 131 (PRÁCA)
- 135 (SVETELNÉ SIGNÁLY)
- 212-10 (PRIKÁZANÝ SMER OBCHÁDZANIA VĽAVO)
- 212-20 (PRIKÁZANÝ SMER OBCHÁDZANIA VPRAVO)
- 253 (NAJvyššia DOVOLENÁ RÝCHLOSŤ)
- 254 (ZÁKAZ PREDCHÁDZANIA)
- 267 (KONIEC VIACERÝCH ZÁKAZOV)
- 702-10 (SMEROVACIA DOSKA - ŠIPOVÁ PRAVÁ)
- 702-20 (SMEROVACIA DOSKA - ŠIPOVÁ ĽAVÁ)

CSS (CESTNÁ SVETELNÁ SIGNALIZÁCIA) - PRENOSNÁ SYNCHRONIZÁCIA, TROJFAREBNÁ SÚSTAVA SVETIEL S PLNÝM SIGNÁLOM

RIADENIE PREMÁVKY OSOBYMI OPRÁVNENÝMI K USMERŇOVANIU DOPRAVY PRÍPADNE K ZASTAVOVANIU VOZIDIEL. TIETO OSOBY BUĐU OZNAČENÉ REFLEXNOU VESTOU A POUČENÉ OPRÁVNENOU OSOBOU V ZMYSLE ZÁKONA č.8/2009 Z.z. O CESTNEJ PREMÁVKE.

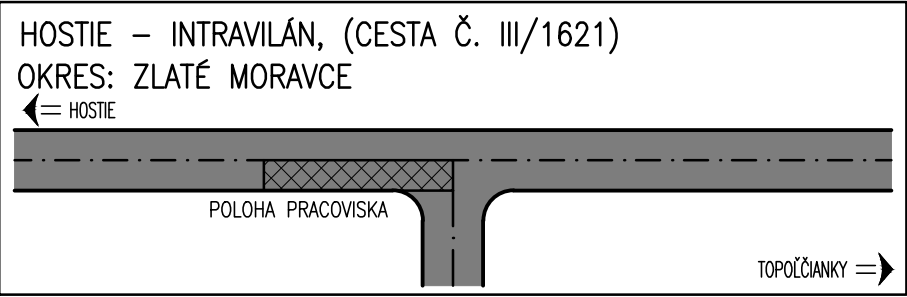

VYPRACOVAL Ing. Róbert MAGYAR	ZODP. PROJEKTANT Ing. Adrián SEDLÁK	DÁTUM 05.2021
OBJEDNÁVATEĽ EUROVIA SK, a.s., Osloboditeľov 66, 040 17 Košice		
PROJEKTANT R-PROJECT INVEST s.r.o., Bárdošova 2/A, 831 01 Bratislava, tel.: +421/2/555 66 499, www.r-project.sk		



INTRAVILÁN (KRIŽOVATKA-3.FÁZA)
(DDZ - POČAS PRACOVNEJ DOBY)


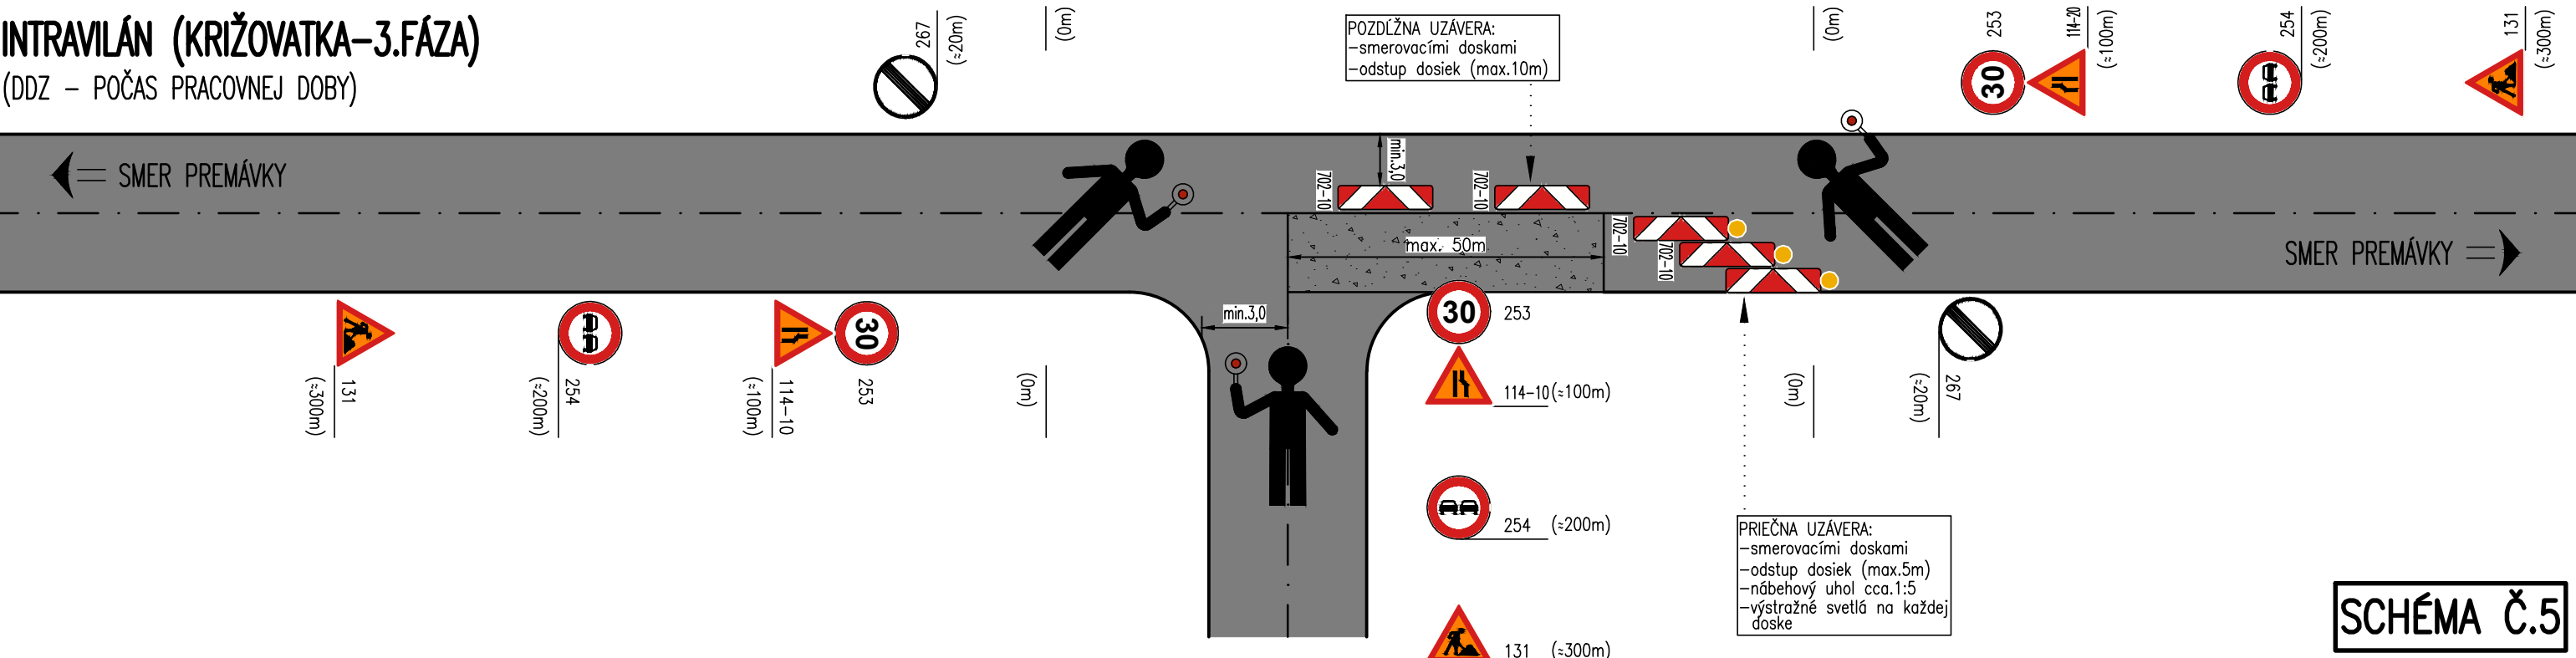


SCHÉMA Č.5

INTRAVILÁN (KRIŽOVATKA-3.FÁZA)
(DDZ - MIMO PRACOVNEJ DOBY)

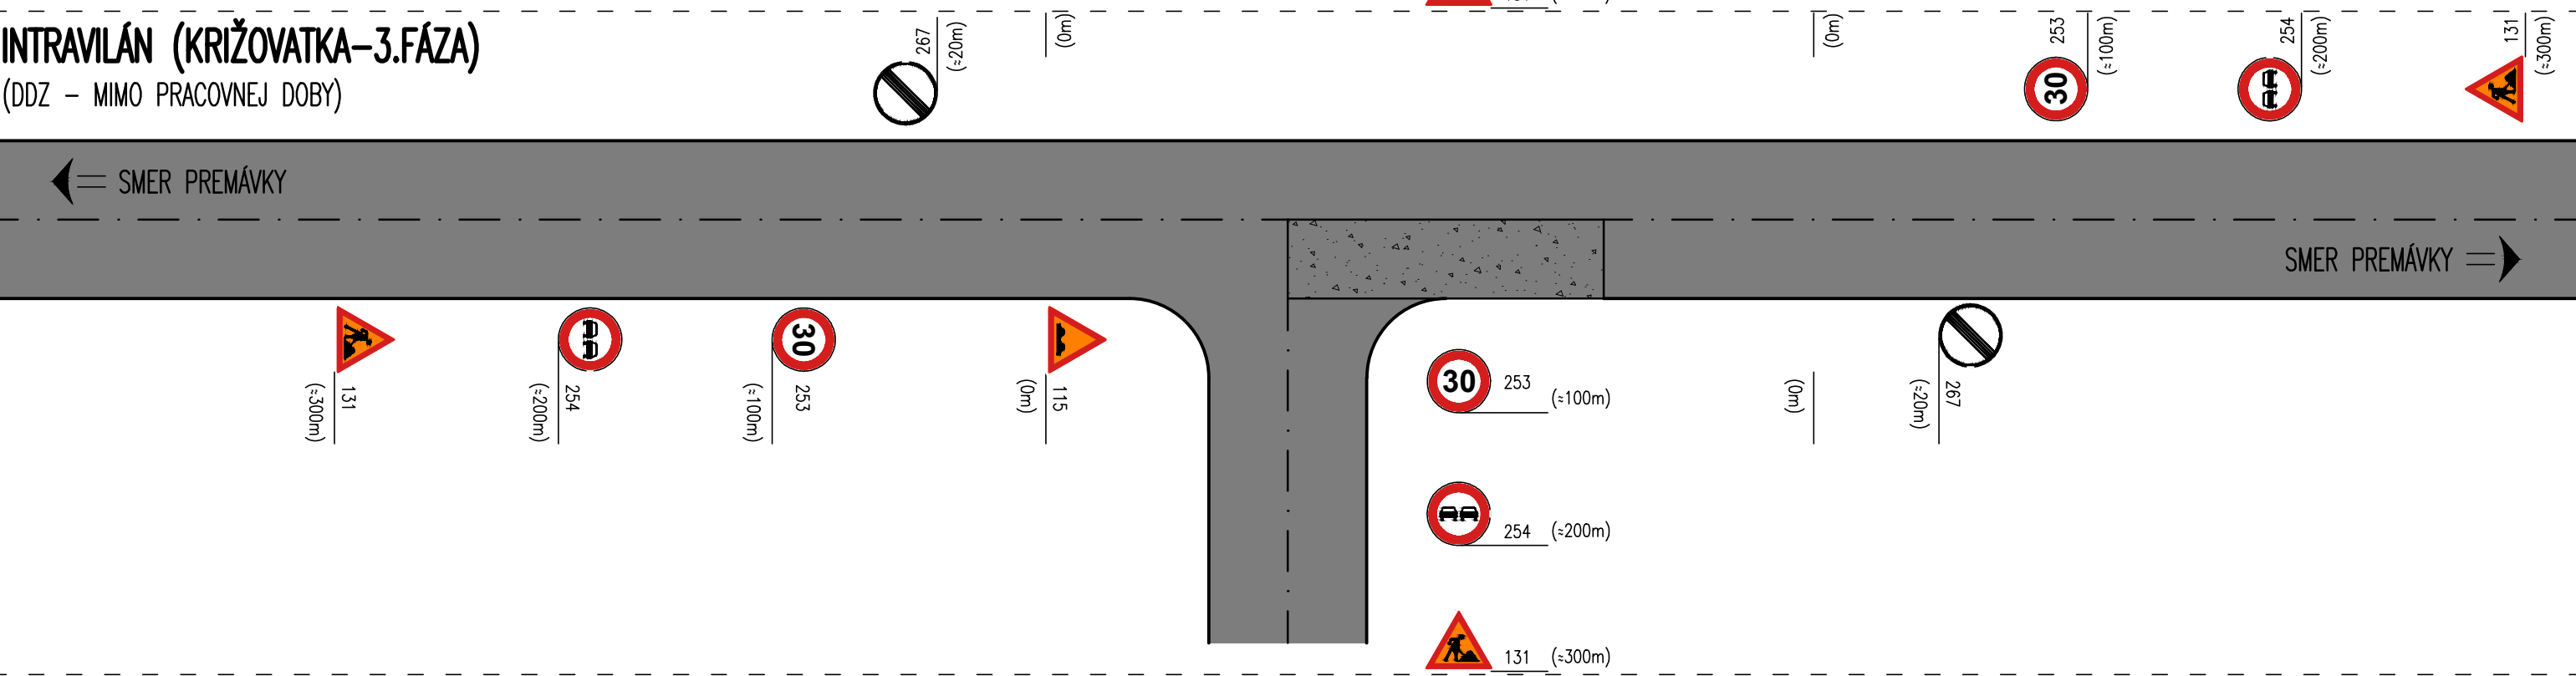


LEGENDA DOPRAVNÉHO ZNAČENIA:

- | | | | |
|--|---------------------------------------|--|--|
| | 114-10 (ZÚŽENÁ VOZOVKA SPRAVA) | | 212-10 (PRIKÁZANÝ SMER OBCHÁDZANIA VĽAVO) |
| | 114-20 (ZÚŽENÁ VOZOVKA ZĽAVA) | | 212-20 (PRIKÁZANÝ SMER OBCHÁDZANIA VPRAVO) |
| | 114-30 (ZÚŽENÁ VOZOVKA Z OBOCH STRÁN) | | 30 50 70 253 (NAJvyššia DOVOLENÁ RÝCHLOSŤ) |
| | 115 (NEROVNOSŤ VOZOVKY) | | 254 (ZÁKAZ PREDCHÁDZANIA) |
| | 131 (PRÁCA) | | 267 (KONIEC VIACERÝCH ZÁKAZOV) |
| | 135 (SVETELNÉ SIGNÁLY) | | 702-10 (SMEROVACIA DOSKA - ŠIPOVÁ PRAVÁ) |
| | | | 702-20 (SMEROVACIA DOSKA - ŠIPOVÁ ĽAVÁ) |

CSS (CESTNÁ SVETELNÁ SIGNALIZÁCIA) - PRENOSNÁ SYNCHRONIZÁCIA, TROJFAREBNÁ SÚSTAVA SVETIEL S PLNÝM SIGNÁLOM

RIADENIE PREMÁVKY OSOBYMI OPRÁVNENÝMI K USMERŇOVANIU DOPRAVY PRÍPADNE K ZASTAVOVANIU VOZIDIEL. TIETO OSOBY BUĎ OZNAČENÉ REFLEXNOU VESTOU A POUČENÉ OPRÁVNENOU OSOBOU V ZMYSLE ZÁKONA č.8/2009 Z.z. O CESTNEJ PREMÁVKE.

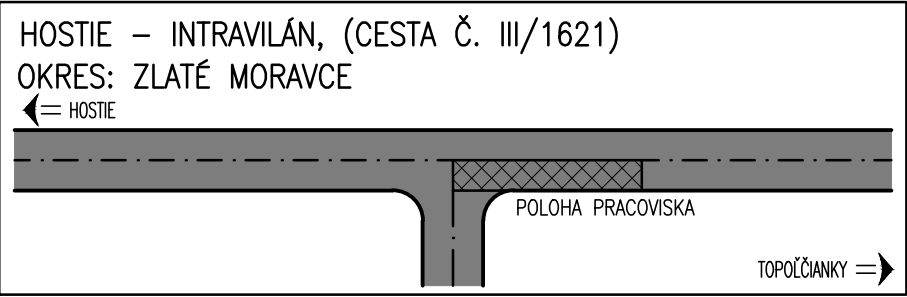





VYPRACOVAL Ing. Róbert MAGYAR	ZODP. PROJEKTANT Ing. Adrián SEDLÁK	DÁTUM 05.2021
OBJEDNÁVATEĽ EUROVIA SK, a.s., Osloboditeľov 66, 040 17 Košice		
PROJEKTANT R-PROJECT INVEST s.r.o., Bárdošova 2/A, 831 01 Bratislava, tel.: +421/2/555 66 499, www.r-project.sk		




(DDZ – POČAS PRACOVNEJ DOBY)




(DDZ – MIMO PRACOVNEJ DOBY)

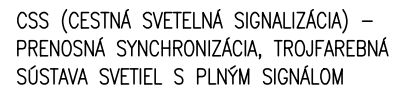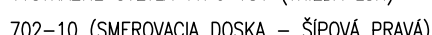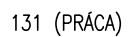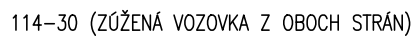

RIADENIE PREMÁVKY OSOBAMI OPRAVNENÝMI
K USMERŇOVANIU DOPRAVY PRÍPADNE K
ZASTAVOVANIU VOZIDIEL. TIETO OSOBY BUDÚ
OZNAČENÉ REFLEXNOU VESTOU A POUČENÉ
OPRAVNENOU OSOBOU V ZMYSLE ZÁKONA
č.8/2009 Z.z. O CESTNEJ PREMÁVKE.

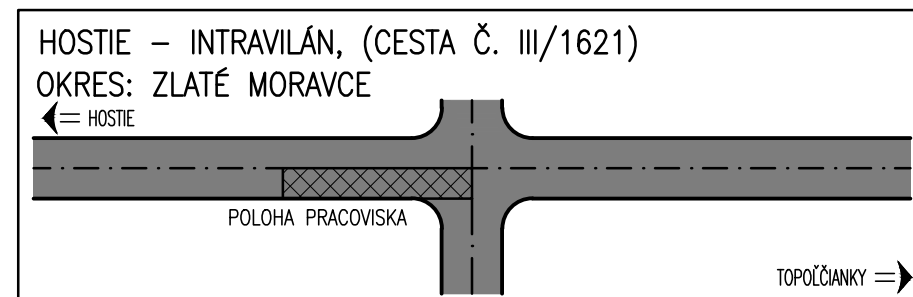

VYPRACOVAL Ing. Róbert MAGYAR <i>Magyar</i>	ZODP. PROJEKTANT Ing. Adrián SEDLÁK <i>A. Sedláčik</i>	DÁTUM 05.2021
OBJEDNÁVATEĽ EUROVIA SK, a.s., Osloboditeľov 66, 040 17 Košice		
PROJEKTANT R-PROJECT INVEST s.r.o., Bárdošova 2/A, 831 01 Bratislava, tel.: +421/2/555 66 499, www.r-project.sk		

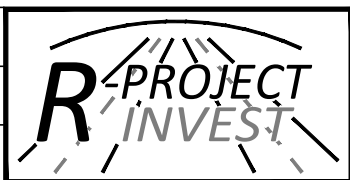

INTRAVILÁN (OBOJSTRANNÁ KRIŽOVATKA-2.FÁZA)
(DDZ - POČAS PRACOVNEJ DOBY)


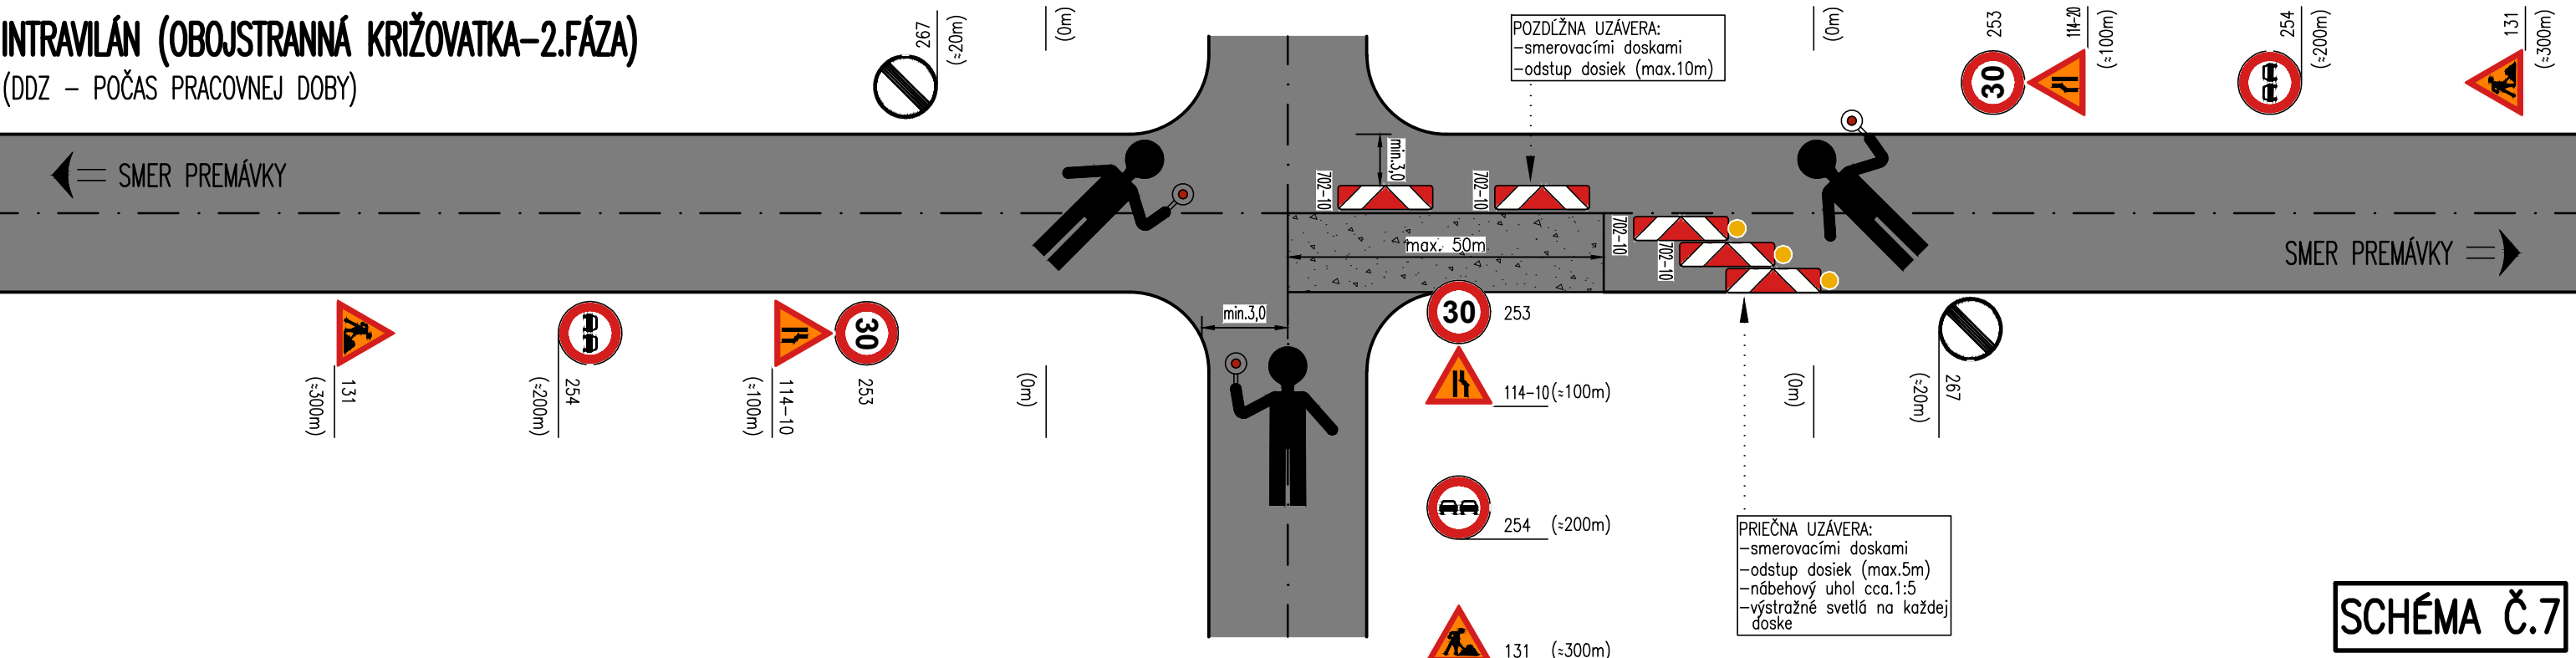


SCHÉMA Č.7

INTRAVILÁN (OBOJSTRANNÁ KRIŽOVATKA-2.FÁZA)
(DDZ - MIMO PRACOVNEJ DOBY)

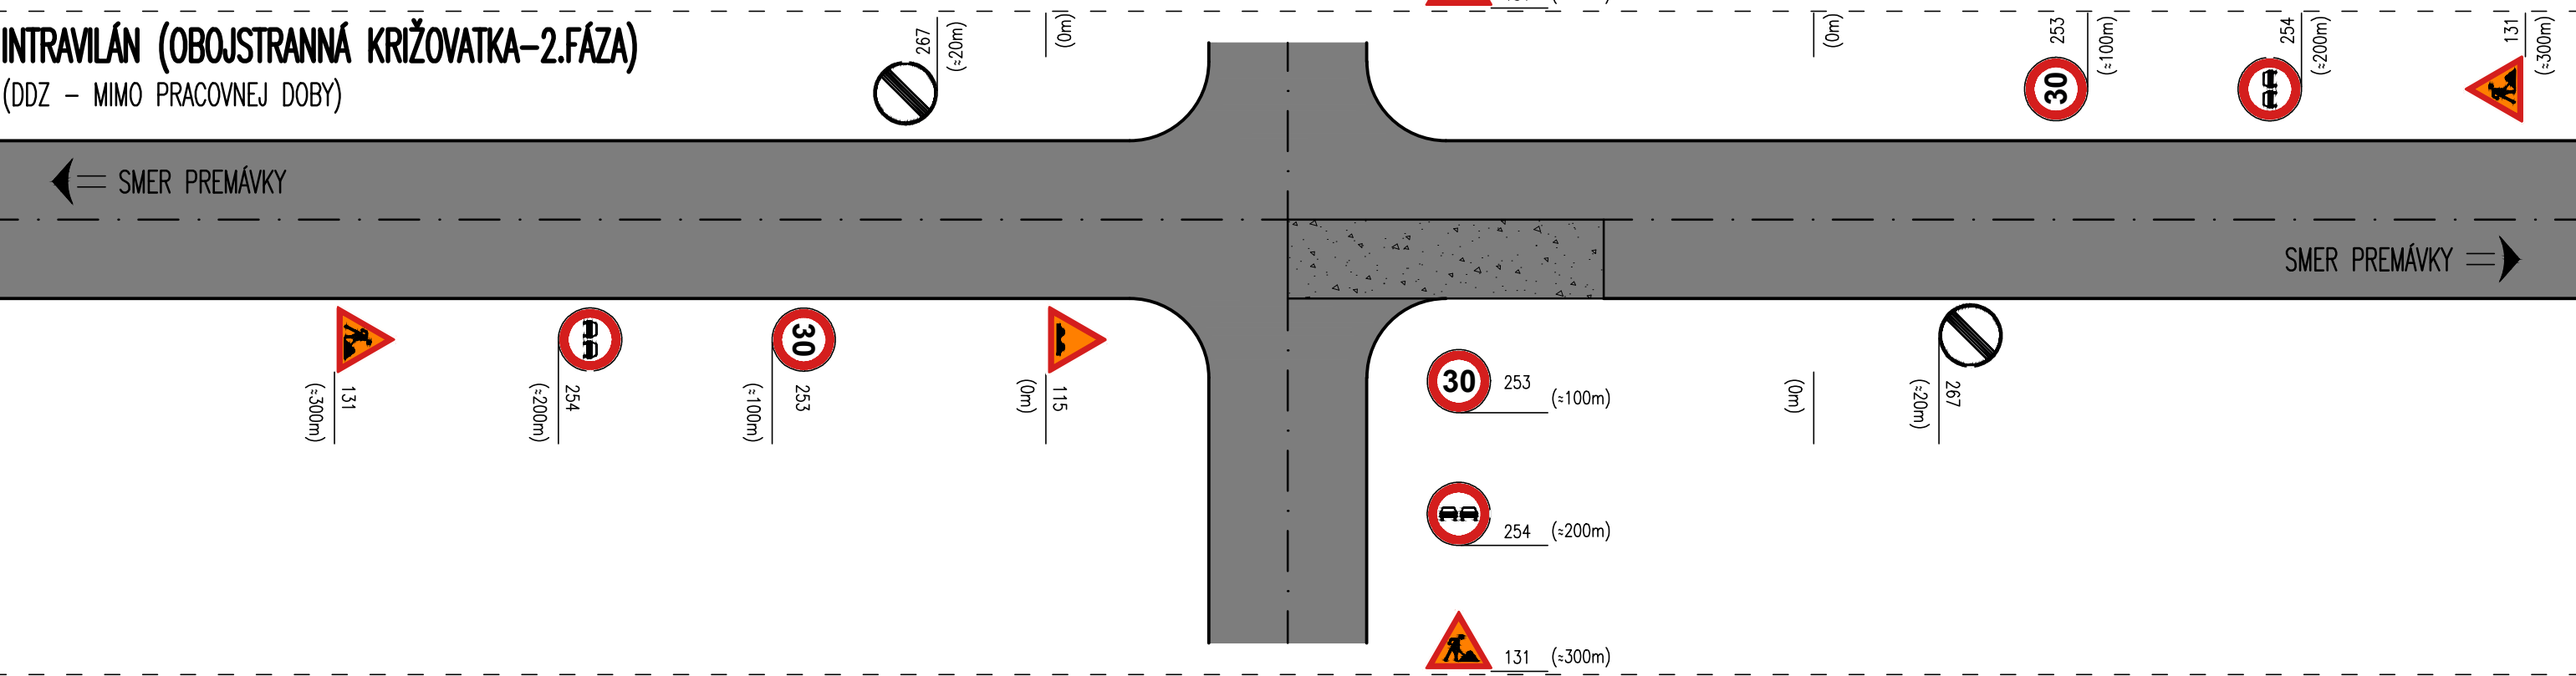


LEGENDA DOPRAVNÉHO ZNAČENIA:

- 114-10 (ZÚŽENÁ VOZOVKA SPRAVA)
- 114-20 (ZÚŽENÁ VOZOVKA ZĽAVO)
- 114-30 (ZÚŽENÁ VOZOVKA Z OBOCH STRÁN)
- 115 (NEROVNOSŤ VOZOVKY)
- 131 (PRÁCA)
- 135 (SVETELNÉ SIGNÁLY)
- 212-10 (PRIKÁZANÝ SMER OBCHÁDZANIA VĽAVO)
- 212-20 (PRIKÁZANÝ SMER OBCHÁDZANIA VPRAVO)
- 30 50 70 253 (NAJVYŠŠIA DOVOLENÁ RÝCHLOSŤ)
- 254 (ZÁKAZ PREDCHÁDZANIA)
- 267 (KONIEC VIACERÝCH ZÁKAZOV)
- VÝSTRAŽNÉ SVETLÁ TYPU VS1 (TRIEDA L8H)
- 702-10 (SMEROVACIA DOSKA - ŠIPOVÁ PRAVÁ)
- 702-20 (SMEROVACIA DOSKA - ŠIPOVÁ ĽAVÁ)

CSS (CESTNÁ SVETELNÁ SIGNALIZÁCIA) - PRENOSNÁ SYNCHRONIZÁCIA, TROJFAREBNÁ SÚSTAVA SVETIEL S PLNÝM SIGNÁLOM

RIADENIE PREMÁVKY OSOBNAMI OPRÁVNENÝMI K USMERŇOVANIU DOPRAVY PRÍPADNE K ZASTAVOVANIU VOZIDIEL. TIETO OSOBY BUĐU OZNAČENÉ REFLEXNOU VESTOU A POUČENÉ OPRÁVNENOU OSOBOU V ZMYSLE ZÁKONA č.8/2009 Z.z. O CESTNEJ PREMÁVKE.

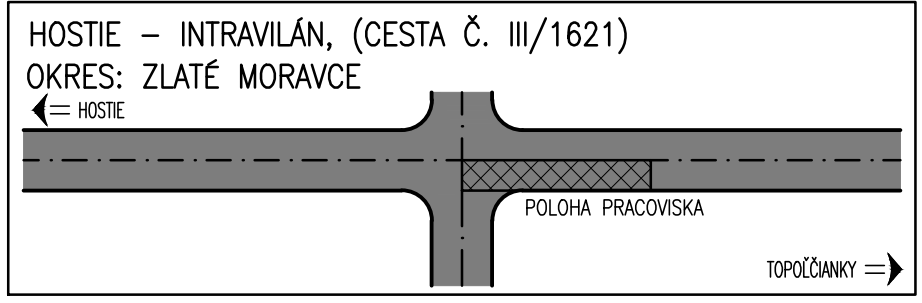


VYPRACOVAL Ing. Róbert MAGYAR	ZODP. PROJEKTANT Ing. Adrián SEDLÁK	DÁTUM 05.2021
OBJEDNÁVATEĽ EUROVIA SK, a.s., Osloboditeľov 66, 040 17 Košice		
PROJEKTANT R-PROJECT INVEST s.r.o., Bárdošova 2/A, 831 01 Bratislava, tel.: +421/2/555 66 499, www.r-project.sk		




INTRAVILÁN (OBOJSTRANNÁ KRIŽOVATKA-3.FÁZA)
(DDZ - POČAS PRACOVNEJ DOBY)

SCHÉMA Č.8

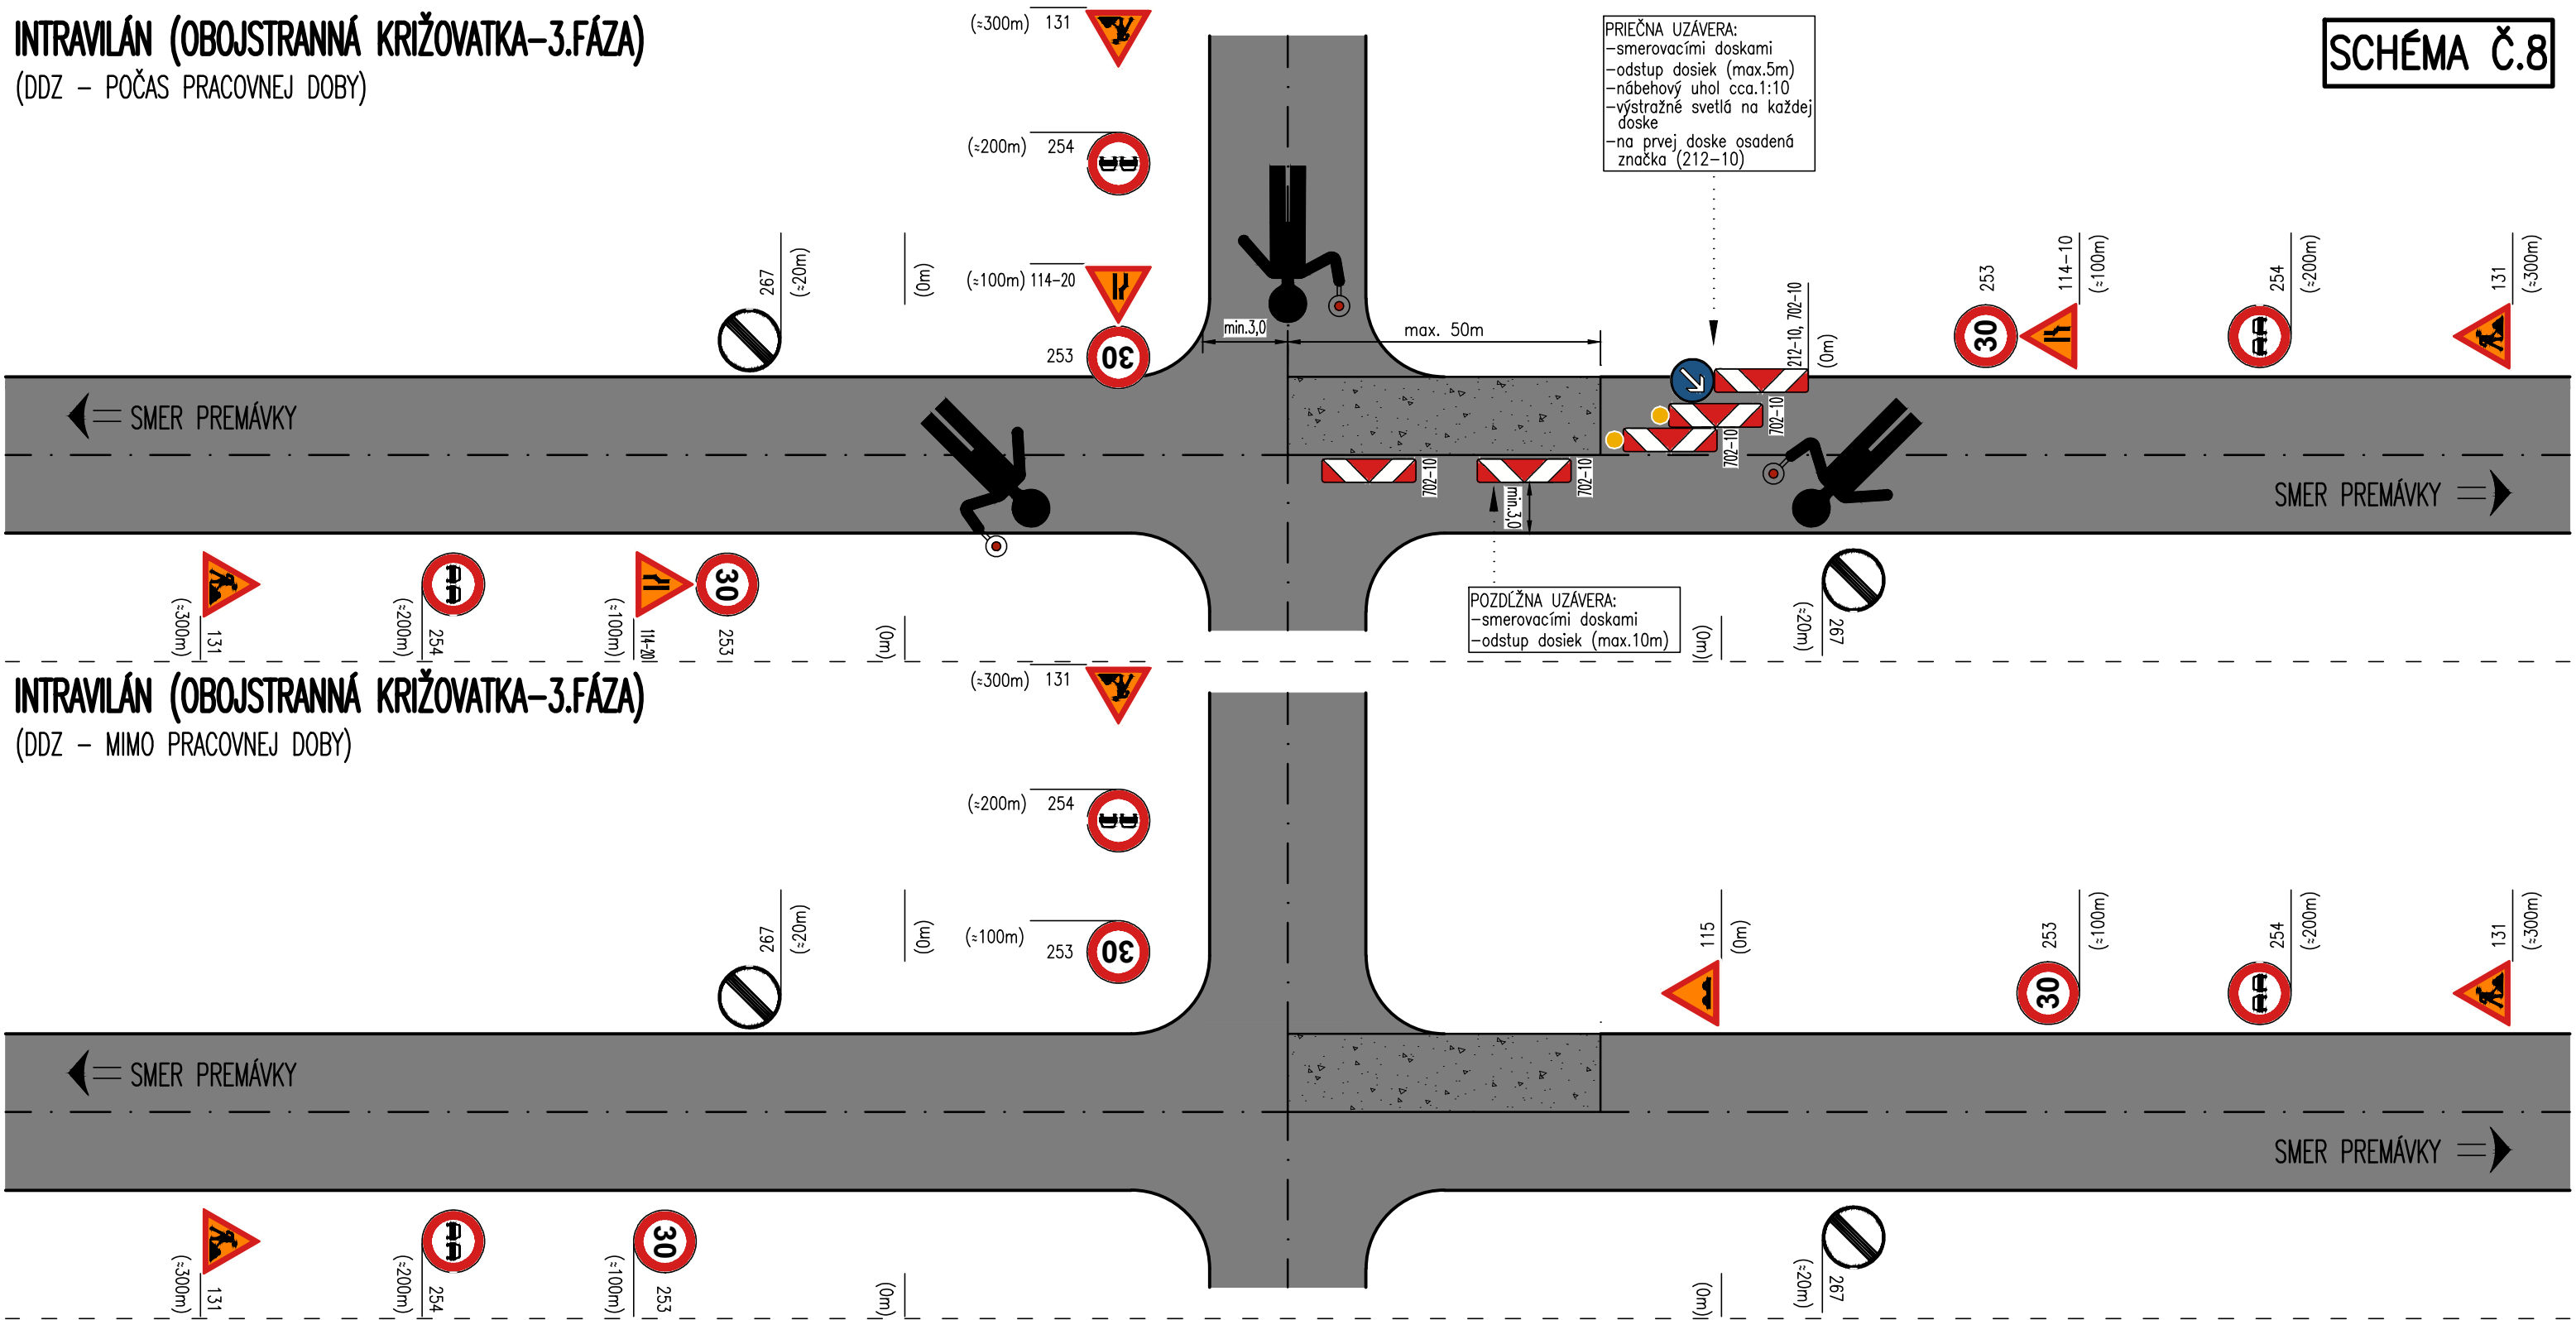

INTRAVILÁN (OBOJSTRANNÁ KRIŽOVATKA-3.FÁZA)
(DDZ - MIMO PRACOVNEJ DOBY)

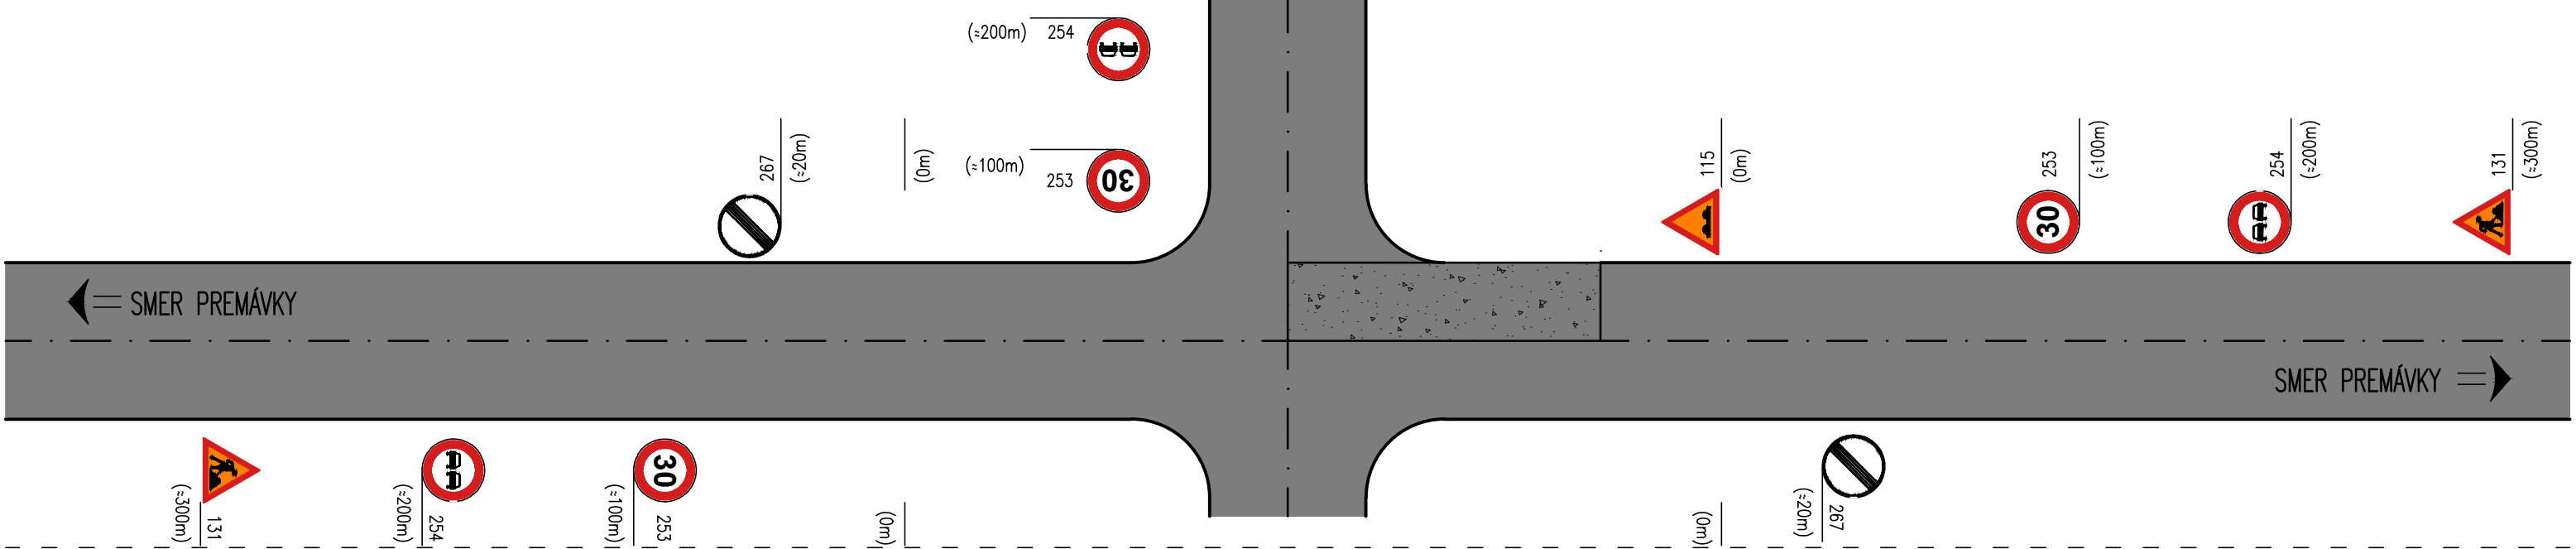


LEGENDA DOPRAVNÉHO ZNAČENIA:

- | | | | |
|--|---------------------------------------|--|--|
| | 114-10 (ZÚŽENÁ VOZOVKA SPRAVA) | | 212-10 (PRIKÁZANÝ SMER OBCHÁDZANIA VĽAVO) |
| | 114-20 (ZÚŽENÁ VOZOVKA ZĽAVA) | | 212-20 (PRIKÁZANÝ SMER OBCHÁDZANIA VPRAVO) |
| | 114-30 (ZÚŽENÁ VOZOVKA Z OBOCH STRÁN) | | 30 (NAJvyššia dovolená rýchlosť) |
| | 115 (NEROVNOSŤ VOZOVKY) | | 254 (ZÁKAZ PREDCHÁDZANIA) |
| | 131 (PRÁCA) | | 267 (KONIEC VIACERÝCH ZÁKAZOV) |
| | 135 (SVETELNÉ SIGNÁLY) | | 702-10 (SMEROVACIA DOSKA - ŠÍPOVÁ PRAVÁ) |
| | | | 702-20 (SMEROVACIA DOSKA - ŠÍPOVÁ ĽAVÁ) |

CSS (CESTNÁ SVETELNÁ SIGNALIZÁCIA) - PRENOSNÁ SYNCHRONIZÁCIA, TROJFAREBNÁ SÚSTAVA SVETIEL S PLNÝM SIGNÁLOM

RIADENIE PREMÁVKY OSOBNAMI OPRÁVNENÝMI K USMERŇOVANIU DOPRAVY PRÍPADNE K ZASTAVOVANIU VOZIDIEL. TIETO OSOBY BUĐU OZNAČENÉ REFLEXNOU VESTOU A POUČENÉ OPRÁVNENOU OSOBOU V ZMYSLE ZÁKONA č.8/2009 Z.z. O CESTNEJ PREMÁVKE.

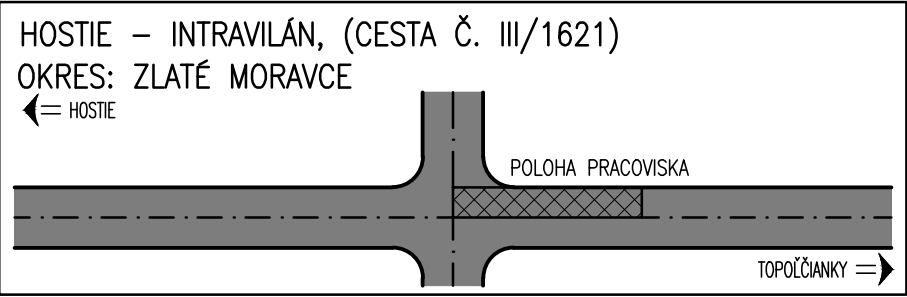


VYPRACOVAL Ing. Róbert MAGYAR	ZODP. PROJEKTANT Ing. Adrián SEDLÁK	DÁTUM 05.2021
OBJEDNÁVATEĽ EUROVIA SK, a.s., Osloboditeľov 66, 040 17 Košice		
PROJEKTANT R-PROJECT INVEST s.r.o., Bárdošova 2/A, 831 01 Bratislava, tel.: +421/2/555 66 499, www.r-project.sk		




INTRAVILÁN (OBOJSTRANNÁ KRIŽOVATKA-4.FÁZA)
(DDZ - POČAS PRACOVNEJ DOBY)

SCHÉMA Č.9

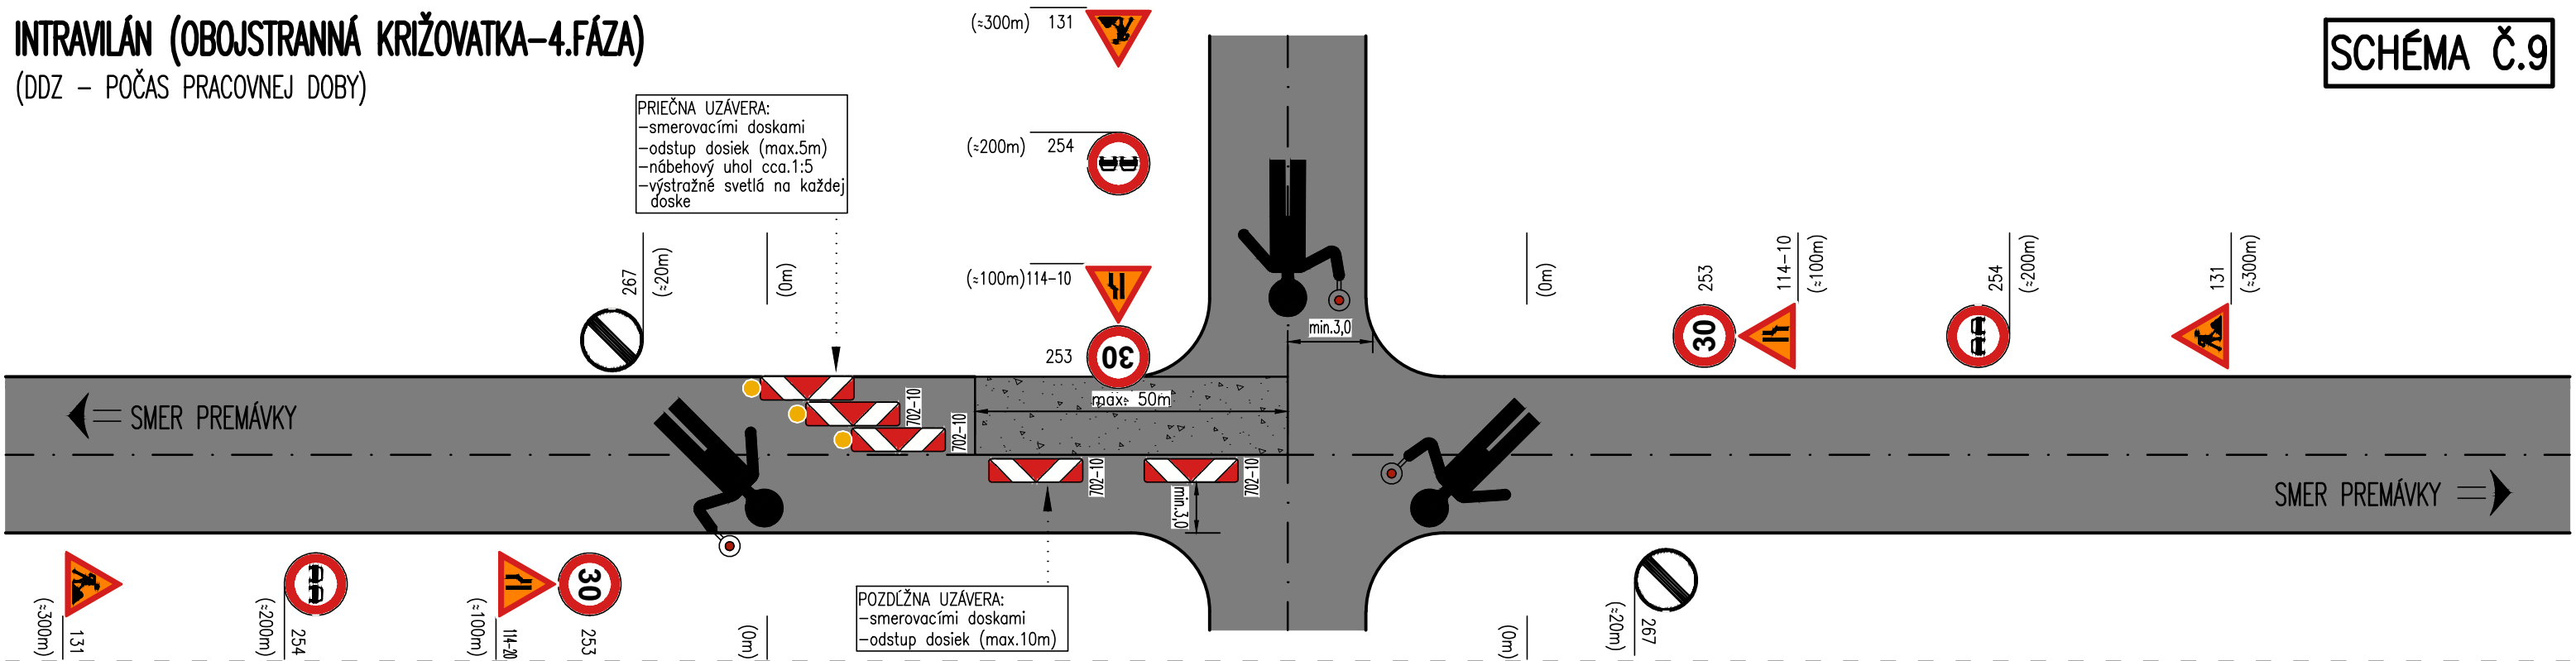

INTRAVILÁN (OBOJSTRANNÁ KRIŽOVATKA-4.FÁZA)
(DDZ - MIMO PRACOVNEJ DOBY)

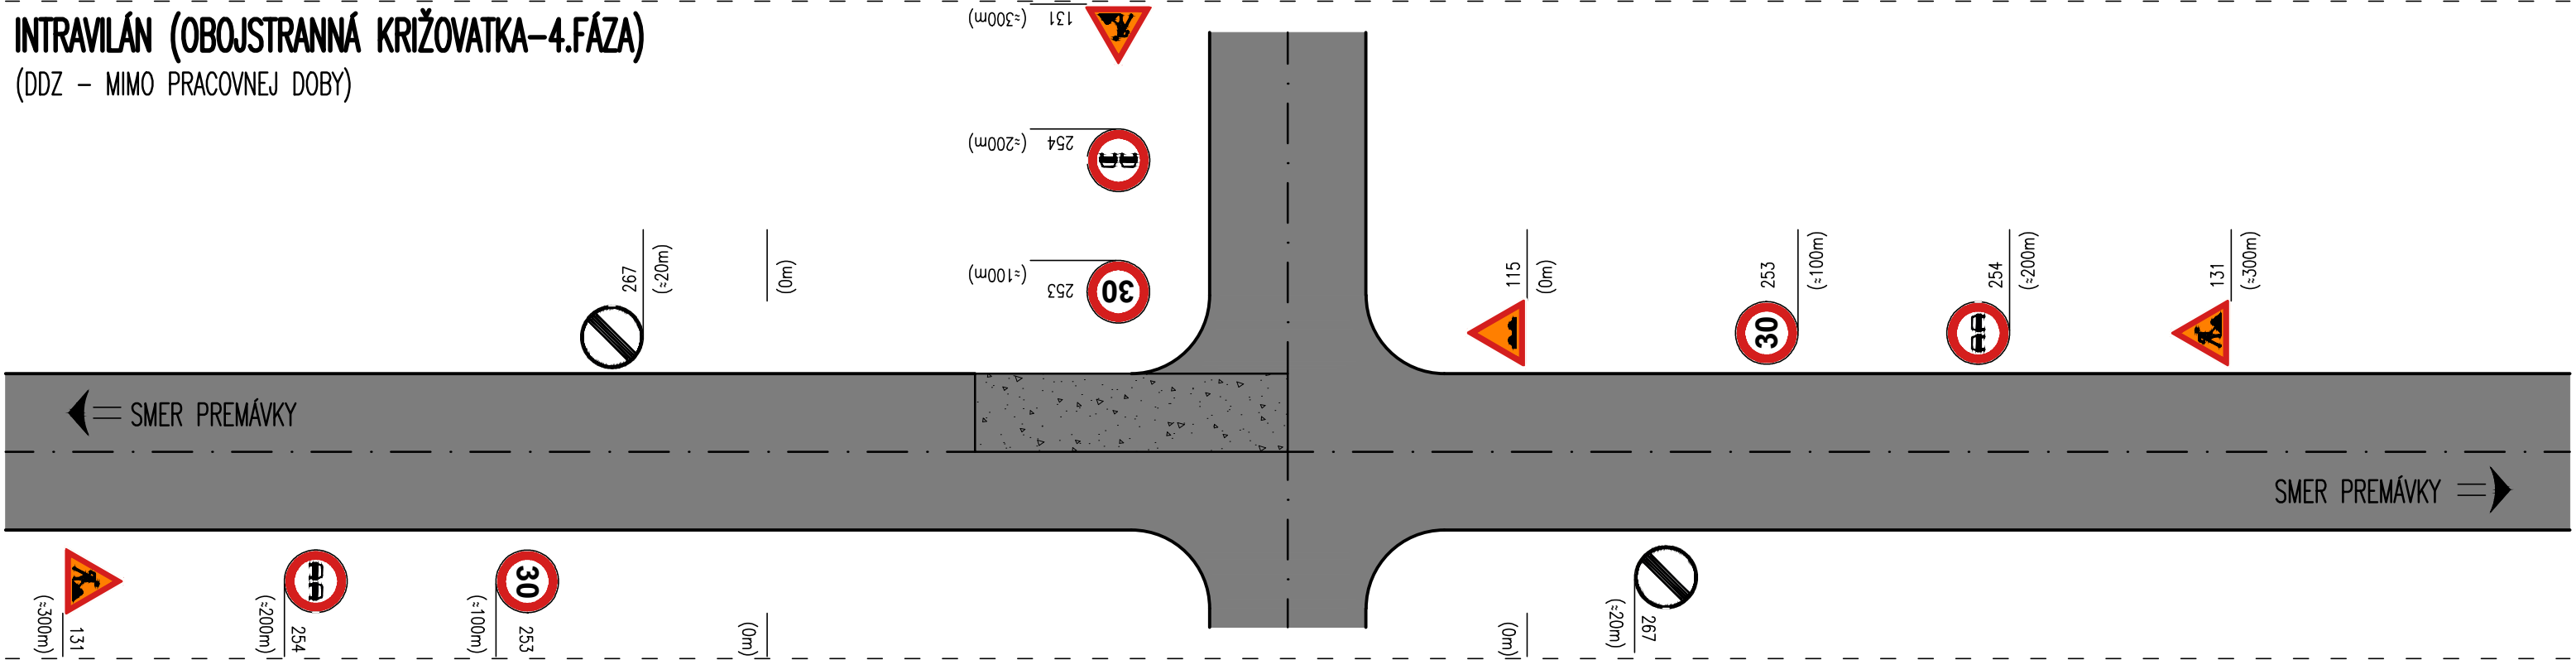


LEGENDA DOPRAVNÉHO ZNAČENIA:

- | | | | |
|--|---------------------------------------|--|--|
| | 114-10 (ZÚŽENÁ VOZOVKA SPRAVA) | | 212-10 (PRIKÁZANÝ SMER OBCHÁDZANIA VĽAVO) |
| | 114-20 (ZÚŽENÁ VOZOVKA ZĽAVA) | | 212-20 (PRIKÁZANÝ SMER OBCHÁDZANIA VPRAVO) |
| | 114-30 (ZÚŽENÁ VOZOVKA Z OBOCH STRÁN) | | 30 50 70 253 (NAJVYŠŠIA DOVOLENÁ RÝCHLOSŤ) |
| | 115 (NEROVNOSŤ VOZOVKY) | | 254 (ZÁKAZ PREDCHÁDZANIA) |
| | 131 (PRÁCA) | | 267 (KONIEC VIACERÝCH ZÁKAZOV) |
| | 135 (SVETELNÉ SIGNÁLY) | | 702-10 (SMEROVACIA DOSKA - ŠÍPOVÁ PRAVÁ) |
| | | | 702-20 (SMEROVACIA DOSKA - ŠÍPOVÁ ĽAVÁ) |

CSS (CESTNÁ SVETELNÁ SIGNALIZÁCIA) - PRENOSNÁ SYNCHRONIZÁCIA, TROJFAREBNÁ SÚSTAVA SVETIEL S PLNÝM SIGNÁLOM

RIADENIE PREMÁVKY OSOBNAMI OPRÁVNENÝMI K USMERŇOVANIU DOPRAVY PRÍPADNE K ZASTAVOVANIU VOZIDIEL. TIETO OSOBY BUĐU OZNAČENÉ REFLEXNOU VESTOU A POUČENÉ OPRÁVNENOU OSOBOU V ZMYSLE ZÁKONA č.8/2009 Z.z. O CESTNEJ PREMÁVKE.

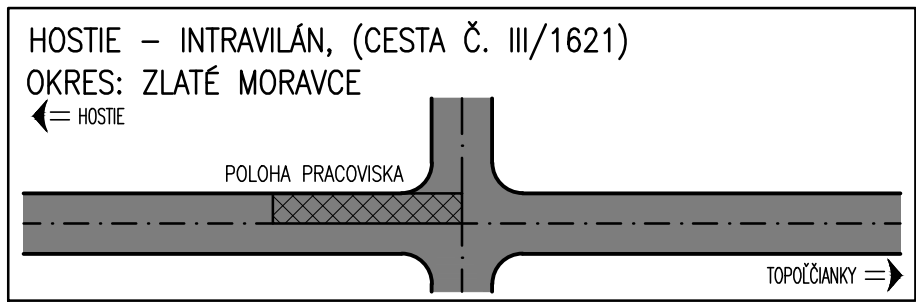

VYPRACOVAL Ing. Róbert MAGYAR	ZODP. PROJEKTANT Ing. Adrián SEDLÁK	DÁTUM 05.2021
OBJEDNÁVATEĽ EUROVIA SK, a.s., Osloboditeľov 66, 040 17 Košice		
PROJEKTANT R-PROJECT INVEST s.r.o., Bárdošova 2/A, 831 01 Bratislava, tel.: +421/2/555 66 499, www.r-project.sk		

