


# ELEKTROINŠTALÁCIA

NAPĀTOVĀ SUSTĀVA: 3PEN STR.50Hz 230/400V TN-C-S

OCHRANA : SAMOČINNÝM ODPOJENÍM NAPĀJANIA STN 33 2000-4-41

ČÍSLO MIESTN.	ÚČEL MIESTNOSTI	PLOCHA (m²)
1.01	CHODBA	19,71
1.02	SPOLOČENSKÁ MIESTNOSŤ	54,64
1.03	PREDSEŇ WC MUŽI	4,88
1.04	WC MUŽI	9,89
1.05	UPRATOVÁČKA	3,41
1.06	PREDSEŇ WC ŽENY	4,19
1.07	WC ŽENY	8,88
1.08	SĀLA	145,10
1.09	CHODBA	26,43
1.10	SKLAD	8,40
1.11	SKLAD	8,28
1.12	SKLAD	11,19
1.13	SOCHODSKO	7,68
1.14	CHODBA	16,43
1.15	SKLAD	7,10
1.16	KUCHYNKA	26,70
1.17	SKLAD	15,68
1.18	SKLAD	21,90
1.19	CHODBA	13,30
1.20	SKLAD	11,90
1.21	SKLAD	4,90
1.22	ŠKŀRABKA	1,43
1.23	UPRATOVĀČKA	1,60
1.24	SPRCHA	2,84
1.25	ŠĀŤŀNA	7,00
	SPOLU	438,20

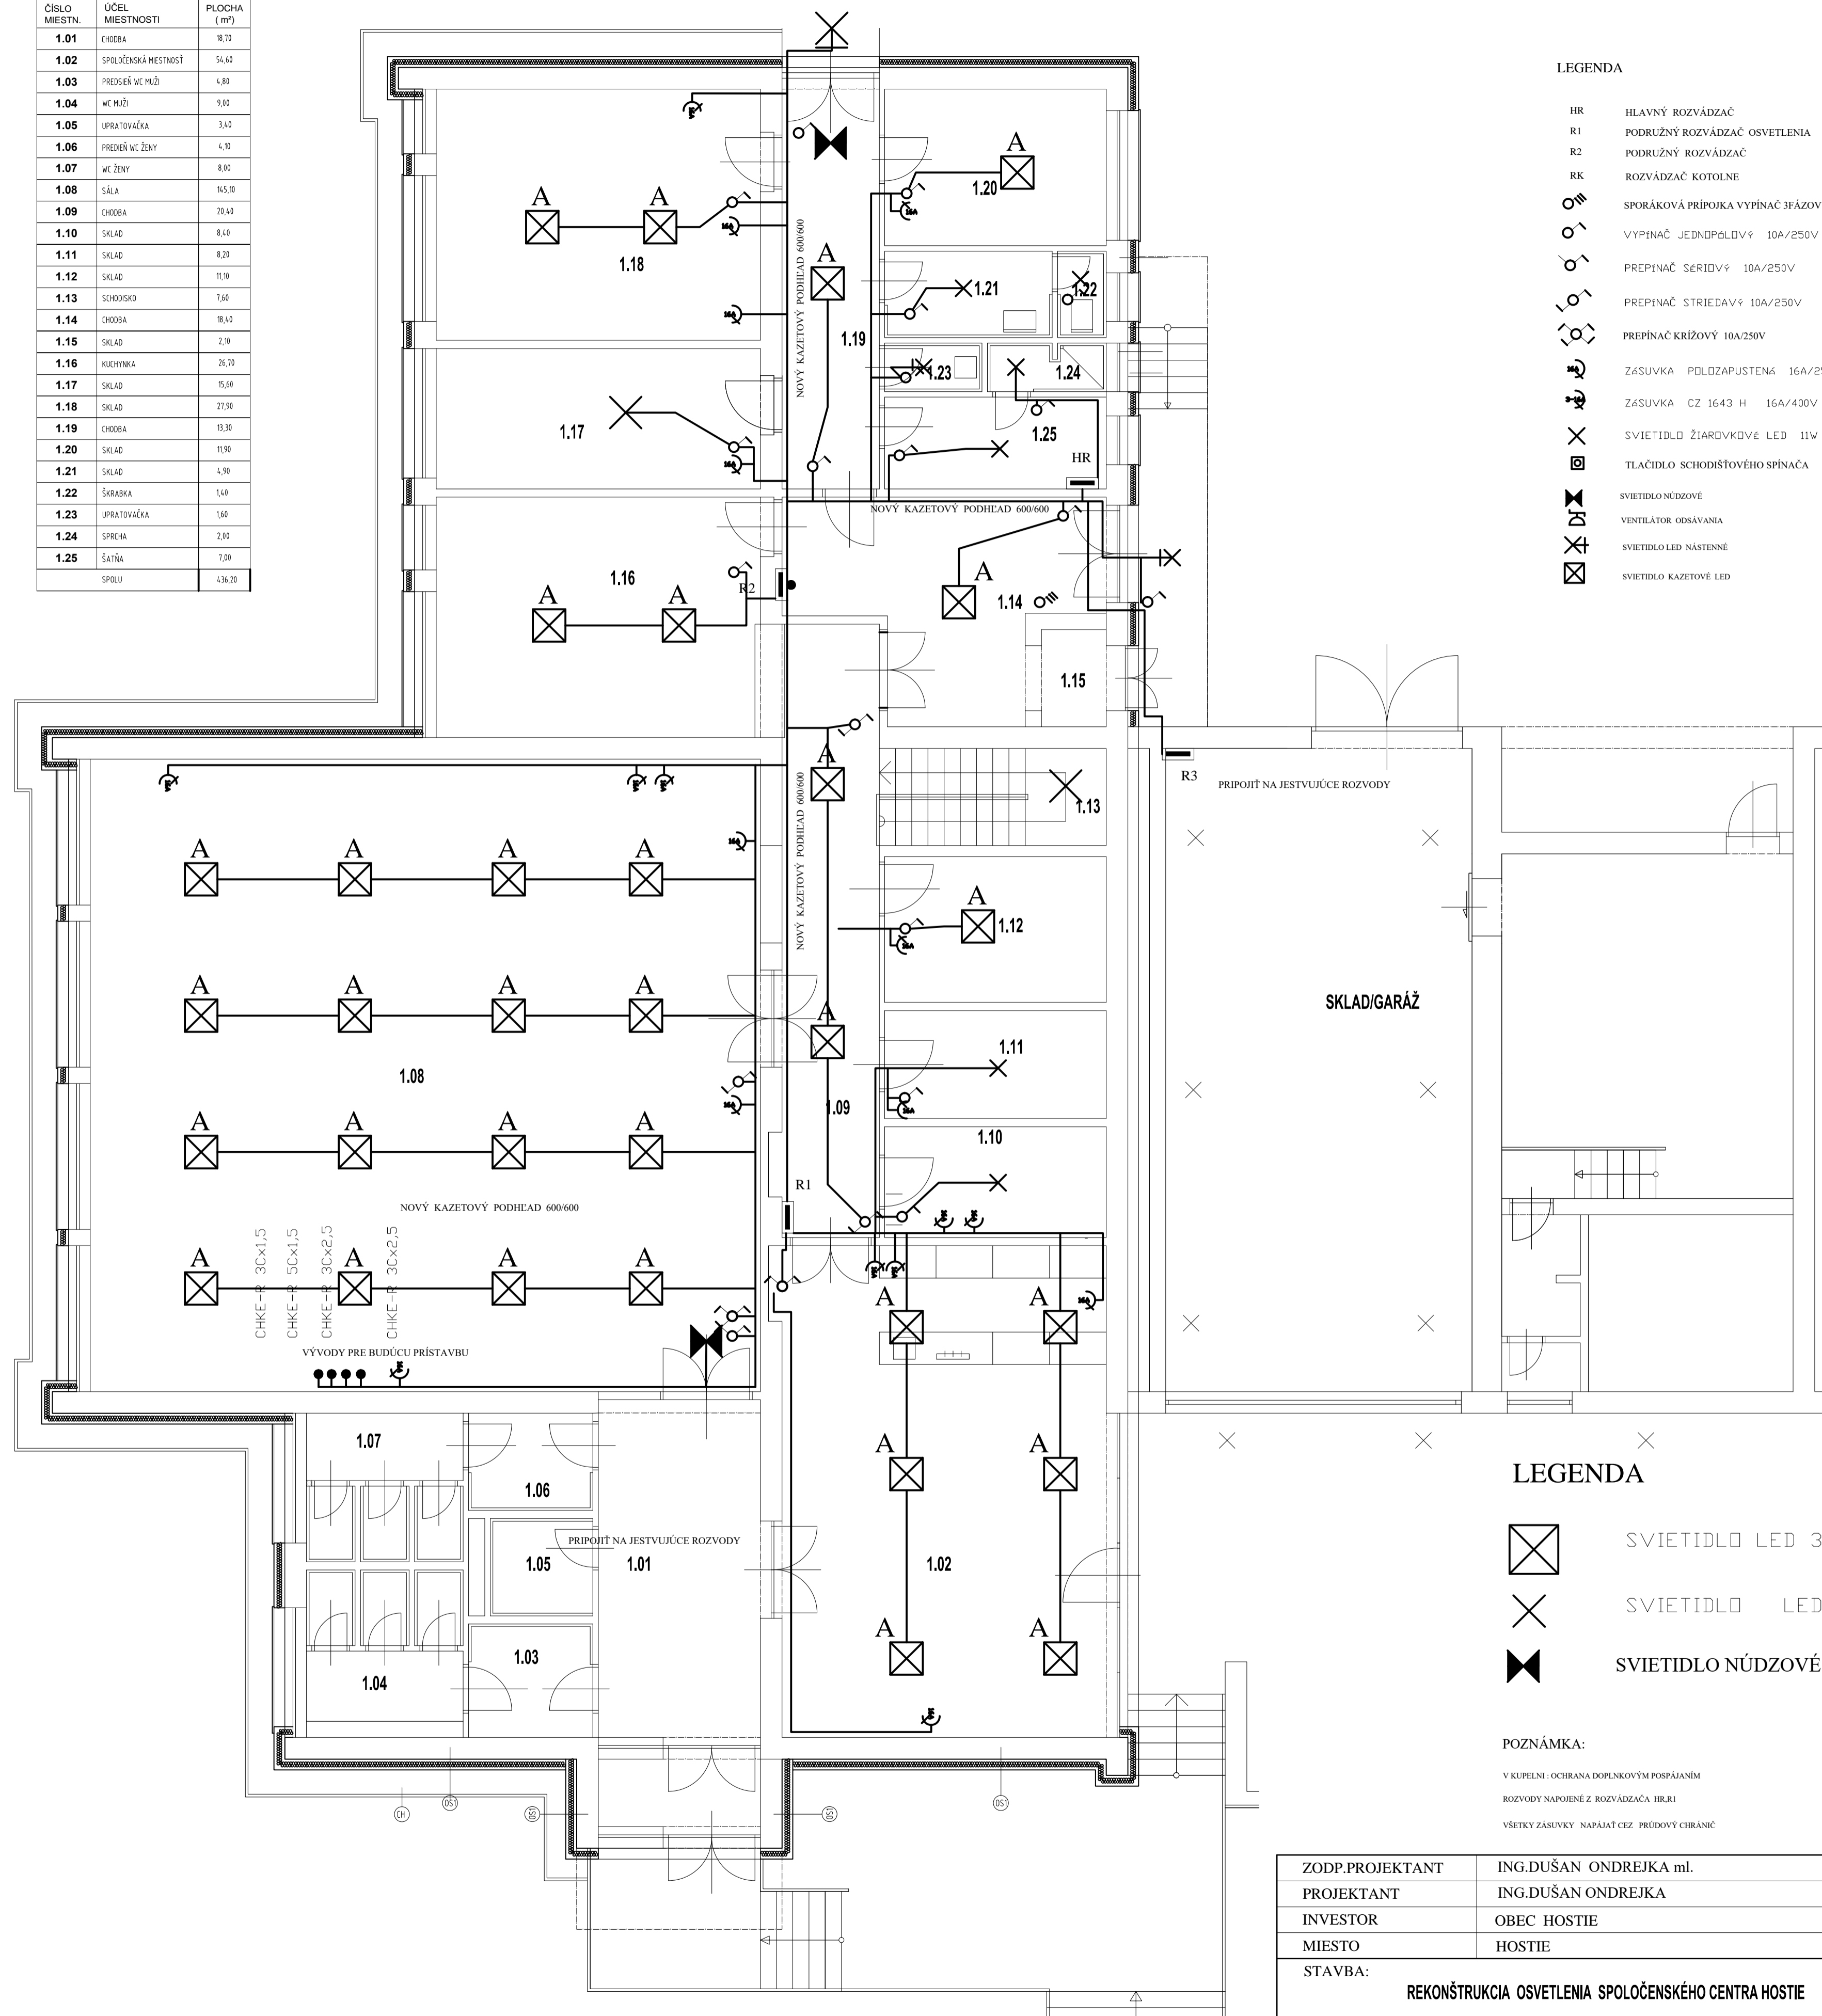

## LEGENDA


- HR HĀVNÝ ROZVĀDZĀČ
- R1 PODRÚŽNÝ ROZVĀDZĀČ OSVETLENIA
- R2 PODRÚŽNÝ ROZVĀDZĀČ
- RK ROZVĀDZĀČ KOTOLNE
- SPORĀKOVĀ PRÍPOJKA VYPINĀČ 3FĀZOVÝ
- VYPINĀČ JEDNODĀLDVÝ 10A/250V
- PREPĀNĀČ SĀRIDVÝ 10A/250V
- PREPĀNĀČ STRIEDAVÝ 10A/250V
- PREPĀNĀČ KRÍŽOVÝ 10A/250V
- ZĀSUVKA PŀLDZĀPUSTENĀ 16A/250V
- ZĀSUVKA CZ 1643 H 16A/400V
- SVIETIDLŀ ŽĀRDŀVKDVE LED 11W
- TĀČIDLŀ SCHODIŠŤOVĀHO SPĀNĀČĀ
- SVIETIDLO NÚDZOVĒ
- VENTILĀTOR ODSĀVĀNĀ
- SVIETIDLO LED NĀSTĒNNE
- SVIETIDLO KAZETOVĒ LED

## LEGENDA

- ☒ SVIETIDLŀ LED 3000Lm IP20
- ✕ SVIETIDLŀ LED 1 100Lm IP20
- ⚡ SVIETIDLO NÚDZOVĒ

## POZNĀMKA:

V KUPĀENI - OCHRĀNA DOPLĀNKOVĀM POSPĀJANĀM  
ROZVODY NAPŀJENĒ Z ROZVĀDZĀČĀ HR1  
VŠĀTKY ZĀSUVKY NAPĀJĀŤ ČEZ PRĒDOVÝ CHRĀNĀČ

ZODP.PROJEKTANT	ING.DUŠĀN ONDREJKA ml.		
PROJEKTANT	ING.DUŠĀN ONDREJKA		
INVESTOR	OBEC HOSTIE		
MIESTO	HOSTIE		
STĀVBA:	REKONŠTRUKCIA OSVETLENIA SPOLOČENSKĀHO CENTRA HOSTIE	STUP. PD	PPSP
		FORMĀT	4A4
		DĀTUM	10-2019
OBSAH:	ELEKTROINŠTĀLĀCIA PRÍZEMIE	ČÍSLO VÝKR.	MIERKA:
		E1	1 : 50